


žel. přejezd km 153,940
 identifikace přejezdu P7983
 silnice III. tř. č. 49524

směr Štítná nad Vláří-místní část

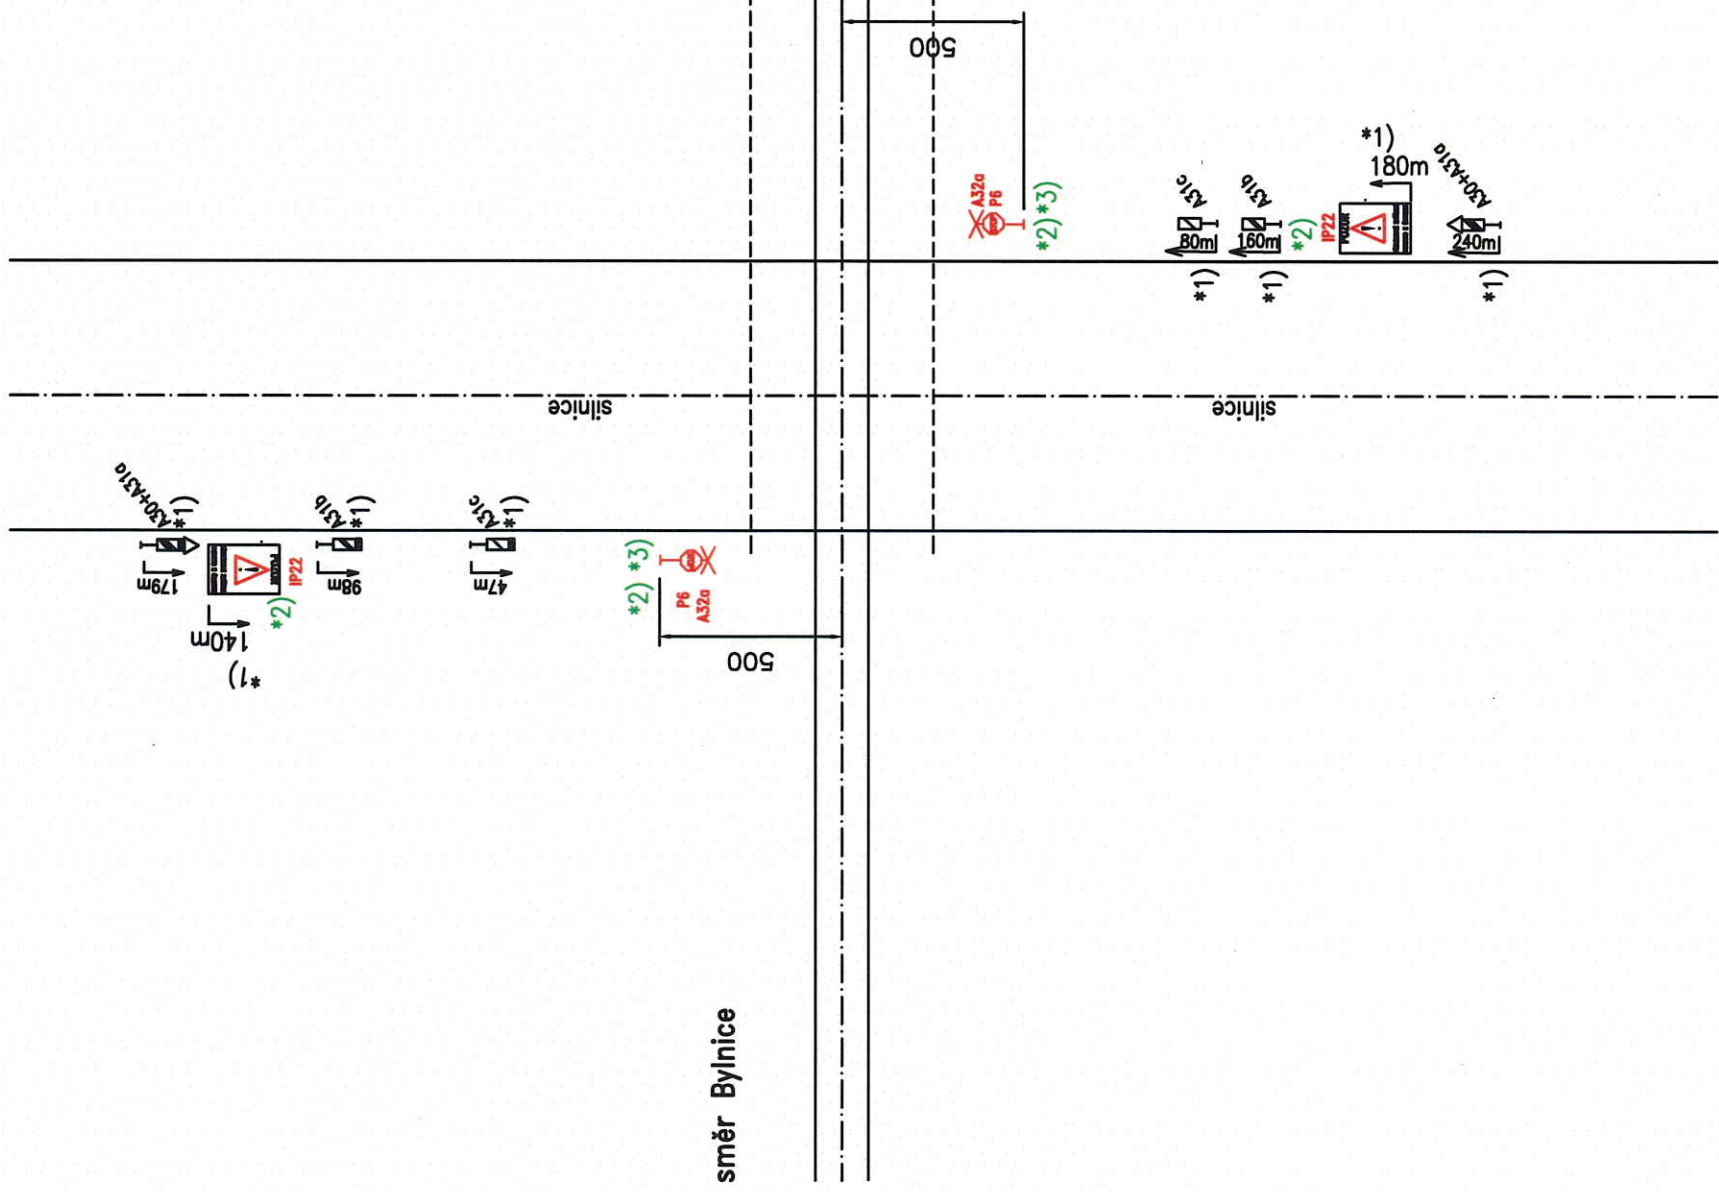

směr Popov-místní část

LEGENDA:

Svislé dopravní značky:

- A30 "Železniční přejezd bez závor"
- A31a "Návěstní deska 240m" ve směru od Štítné n.VI. vzdálenost zkrácena
- A31b "Návěstní deska 160m" ve směru od Štítné n.VI. vzdálenost zkrácena
- A31c "Návěstní deska 80m" ve směru od Štítné n.VI. vzdálenost zkrácena
- A32a "Výstražný kříž pro žel. přejezd jednokolejný"; provedení se zvýrazněným retroreflexním podkladem
- P6 "Stůj, dej přednost v jízdě!"; provedení se zvýrazněným retroreflexním podkladem
- IP22 "Změna místní úpravy" s textem "PŘEJEZDOVÉ ZARÍZENÍ VYPNUTO Z ČINNOSTI"

*2) Dopr. značky budou v tzv. přenosném provedení. Budou umístěny na červenobíle pruhovalých sloupcích, které budou vsunuty do podstavců z recyklovatelného plastu.

*3) přechodné DZ navrženo v rozsahu stávajících výstražníků, bude umístěno před stáv. výstražníky

POZNÁMKY:

- *1) Vzdálenost udána k DZ A32a
- Není-li uvedeno jinak, jsou vzdálenosti uvedeny v cm.
- Silniční vzdálenosti upozorňovadla budou zachovány dle stávajícího stavu.
- Výkres popisuje stav v době vypnutí stávajícího přejezdového zabezpečovacího zařízení.

směr Bylnice

směr Bohuslavice nad Vláří

osa koleje

OPATŘENÍ ZE STRANY DRÁHY:

Rychlost drážních vozidel bude v prostoru žel. přejezdu snížena na 10km/h. Současně bude dáována zvuková výstraha drážním vozidlem.

		Pracoviště Olomouc	
		0211	
Zakázkové číslo: 18-001-40-311	Navrhl Krupa	Jméno Krupa	Podpis <i>[Signature]</i>
Datum: 10.2018	Kreslil Krupa	Krupa	<i>[Signature]</i>
Stupeň dokumentace: PDP5	Kontroloval Krupa	Krupa	<i>[Signature]</i>
Oprava PZS v km 153,940 trať Vlář.průsmyk-Sítaré Město u U.H. PS 01 PZS v km 153,940 Přechodné dopravní značení u přejezdu F v km 153,940			