LEGENDA INŽ. SÍTÍ

- plynovod
- vedení E-ON
- VO veřejné osvětlení
- vodovod
- kanalizace
- slaboproud

UPOZORNĚNÍ:
POVRCH PLOCHY DO VZDÁLENOSTI NEJMÉNĚ 250MM OD VAROVNÉHO PÁSU MUSÍ BÝT ROVINNÝ PŘI DODRŽENÍ POŽADAVKU NA PROTISKLUZNÉ VLASTNOSTI A MUSÍ BÝT VŮČI HMATNEMU PÁSU VIZUÁLNĚ KONTRASTNÍ.

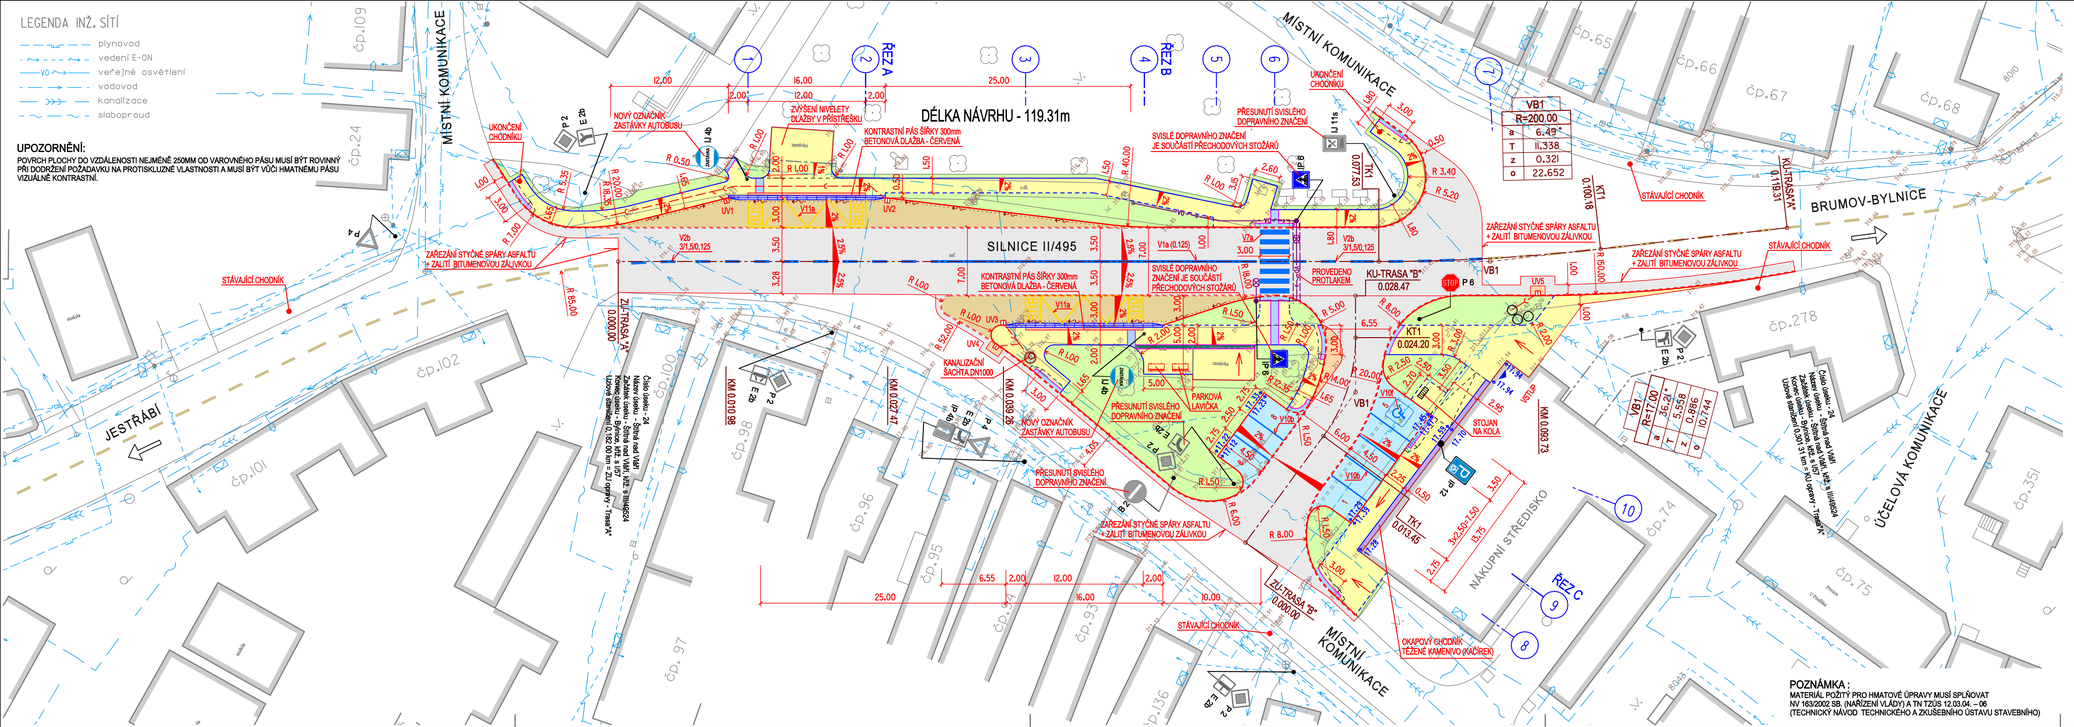

POZNÁMKA :
MATERIÁL POŽITÝ PRO HMATOVÉ ÚPRAVY MUSÍ SPLŇOVAT
NV 163/2002 SB. (NAŘÍZENÍ VLÁDY) A TN TZÚS 12.03.04. – 06
(TECHNICKÝ NÁVOD TECHNICKÉHO A ZKUŠEBNÍHO ÚSTAVU STAVEBNÍHO)

LEGENDA

- STÁVAJÍCÍ OBJEKTY
- KOMUNIKACE - ASFALTOBETON - KOMPLETNÍ KONSTRUKCE
- KOMUNIKACE - ASFALTOBETON - NOVÁ OBRUSNÁ VRSTVA
- ZASTÁVKOVÝ ZÁLIV - ŽULOVÁ KOSTKA 100/100mm, KLADENÁ DO VĚJÍŘE (KOMPLETNÍ KONSTRUKCE)
- PARKOVACÍ STÁNÍ - BETONOVÁ DLAŽBA 200/100/80mm, ŠEDÁ BARVA
- CHODNÍK - BETONOVÁ DLAŽBA 200/100/60mm, ŠEDÁ BARVA
- HUMUSOVÁNÍ TL. 150mm A ZATRAVNĚNÍ
- VAROVNÝ A SIGNÁLNÍ PÁS - RELIÉFNÍ DLAŽBA - ČERVENÁ BARVA
- VODÍCÍ LINIE - DRÁŽKOVÁ DLAŽBA - ŠEDÁ BARVA
- SILNIČNÍ OBRUBNÍK BO 15/25 (150/250/1000mm) - NÁŠLAP 100mm
- NÁJEZDOVÝ OBRUBNÍK BO 15/15 (150/150/1000mm) - NÁŠLAP 20mm
- BEZBARIÉROVÝ OBRUBNÍK 400x330x1000mm S RÁDIUSEM PRO ODRAŽENÍ KOLA - NÁŠLAP 200mm
- BETONOVÝ OBRUBNÍK BO 10/25 (100/250/1000mm) - NÁŠLAP 60mm
- BETONOVÝ OBRUBNÍK BO 10/25 (100/250/1000mm) - ZAPUŠTĚNÝ
- JEDNOŘÁDEK ZE ŽULOVÉ KOSTKY 100/100mm
- ULIČNÍ VPUST, KANALIZAČNÍ PŘÍPOJKA PVC DN 150
- DRENÁŽ DN 100
- VÝŠKOVÁ ÚPRAVA POVRCHOVÝCH ZNAKŮ
- NAVRŽENÉ SVISLÉ DOPRAVNÍ ZNAČENÍ
- STÁVAJÍCÍ SVISLÉ DOPRAVNÍ ZNAČENÍ
- OSVĚTLENÍ PŘECHODU - LED SVÍTIDLO PRO NASVĚTLENÍ PŘECHODŮ, 90 W, 11800 lm, 5700K, VÝLOŽNÍK DL.1,0m, VÝŠKA SLOUPU 6,0m
- NOVÉ ZEMNÍ VEDENÍ VO CYKY-J 4x10, V CELÉ DÉLCE V CHRÁNIČCE, ZEMNÍ PÁSEK FeZn 30x4

NAVRHOVAL: ZDENĚK VLADYKA	VYPRACOVAL: ZDENĚK VLADYKA	Zdeněk Vladyka, Na Honech I, 5540, 760 05 - Zlín, IČO - 76532232	
INVESTOR: Štítná nad Vláří - Popov, Štítná nad Vláří 72, 783 33 Štítná nad Vláří-Popov			
STAVBA: PŘECHOD PRO CHODCE A OPRAVA ZASTÁVEK NA SILNICI II/495, ŠTÍTNÁ NAD VLÁŘÍ		FORMÁT: 5 A4	ÚČEL: DUR+DSP+DPS
		DATUM: 10/2019	ZAK.ČÍSLO: ZV 10-2019
OBJEKT: SO 101 - OPRAVA SILNICE II/495; SO 102 - ZASTÁVKOVÝ ZÁLIV; SO 103 - CHODNÍK PRO PĚŠÍ		PROFESE: IO KOMUNIKACE	
OBSAH: SITUACE		MĚŘ.: 1:250	C.V.: 04
			Č.REVIZE:

..._Štítná_zastávky_situace.dgn 12.1.2022 14:26:24