

PŘECHOD PRO CHODCE A PARKOVACÍ PRUH NA SILNICI II/495, ŠTÍTNÁ NAD VLÁŘÍ

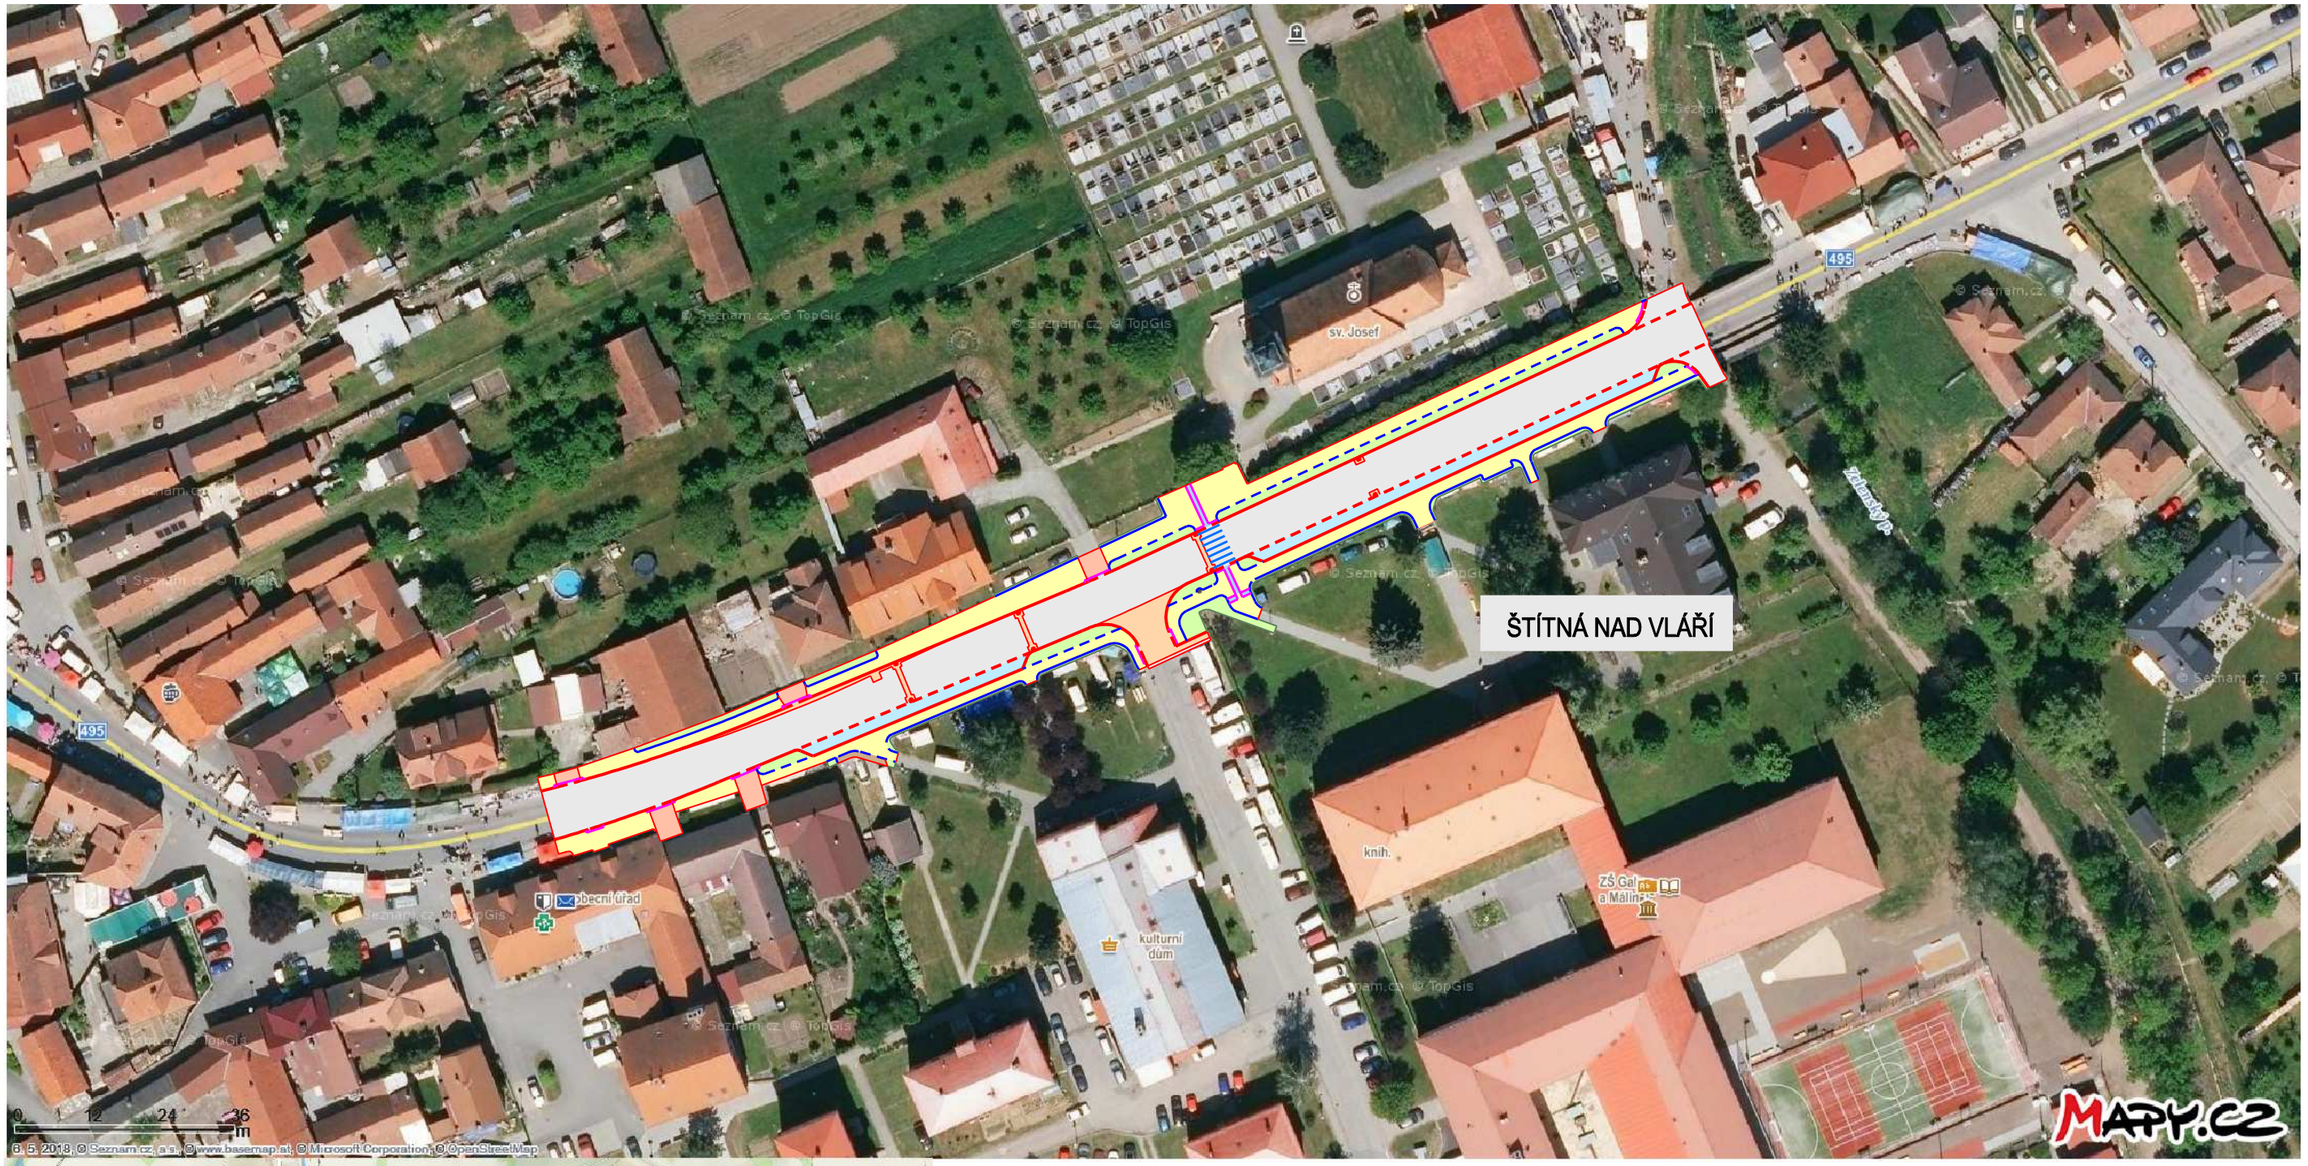

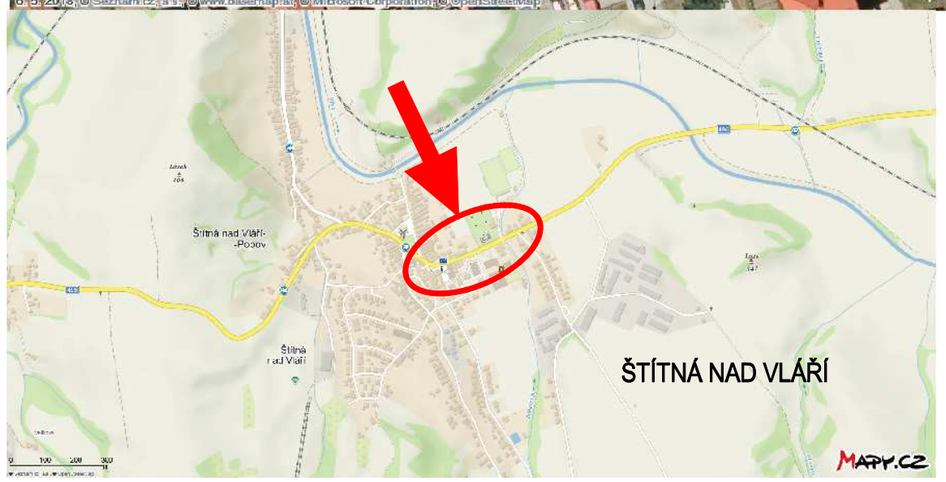

S

NAVRHOVAL	VYPRACOVAL	Zdeněk Vladyka Na Honech I, 5540, 760 05 - Zlín IČO - 76532232	
ZDENĚK VLADYKA	ZDENĚK VLADYKA		
INVESTOR	Štítná nad Vláří - Popov, Štítná nad Vláří 72, 763 33 Štítná nad Vláří-Popov		
STAVBA	PŘECHOD PRO CHODCE A PARKOVACÍ PRUH NA SILNICI II/495, ŠTÍTNÁ NAD VLÁŘÍ	FORMÁT: 2 A4 / ÚČEL: DUR+DSP+DPS DATUM: 10/2019 / ZAK.ČÍSLO: ZV 10-2019 PROFESE: 10 KOMUNIKACE	
OBSAH	SITUAČNÍ VÝKRES ŠIRŠÍCH VZTAHŮ	MĚŘ.:	Č.V.: C.1 / Č.REVIZE.