

# CHODNÍK PRO PĚŠÍ V LOKALITĚ TĚŠŮV LÁZ, ŠTÍTNÁ NAD VLÁŘÍ

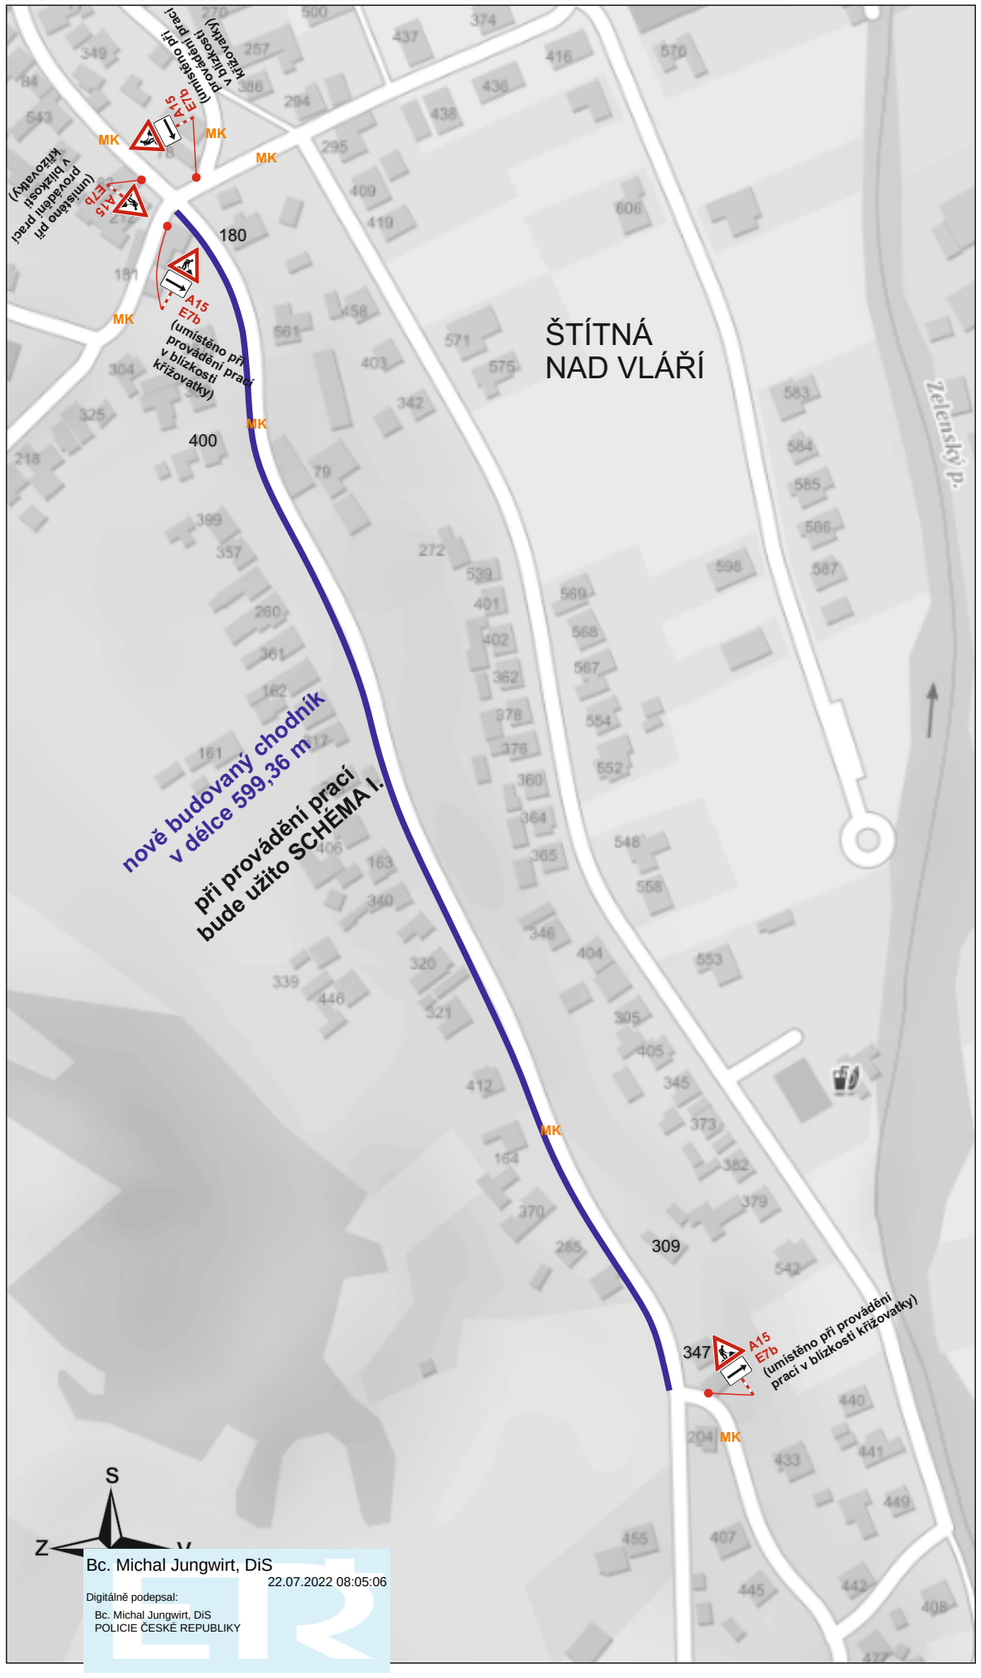



Bc. Michal Jungwirt, DiS
22.07.2022 08:05:06
Digitálně podepsal:
Bc. Michal Jungwirt, DiS
POLICIE ČESKÉ REPUBLIKY

## SITUACE ŠIRŠÍCH VZTAHŮ

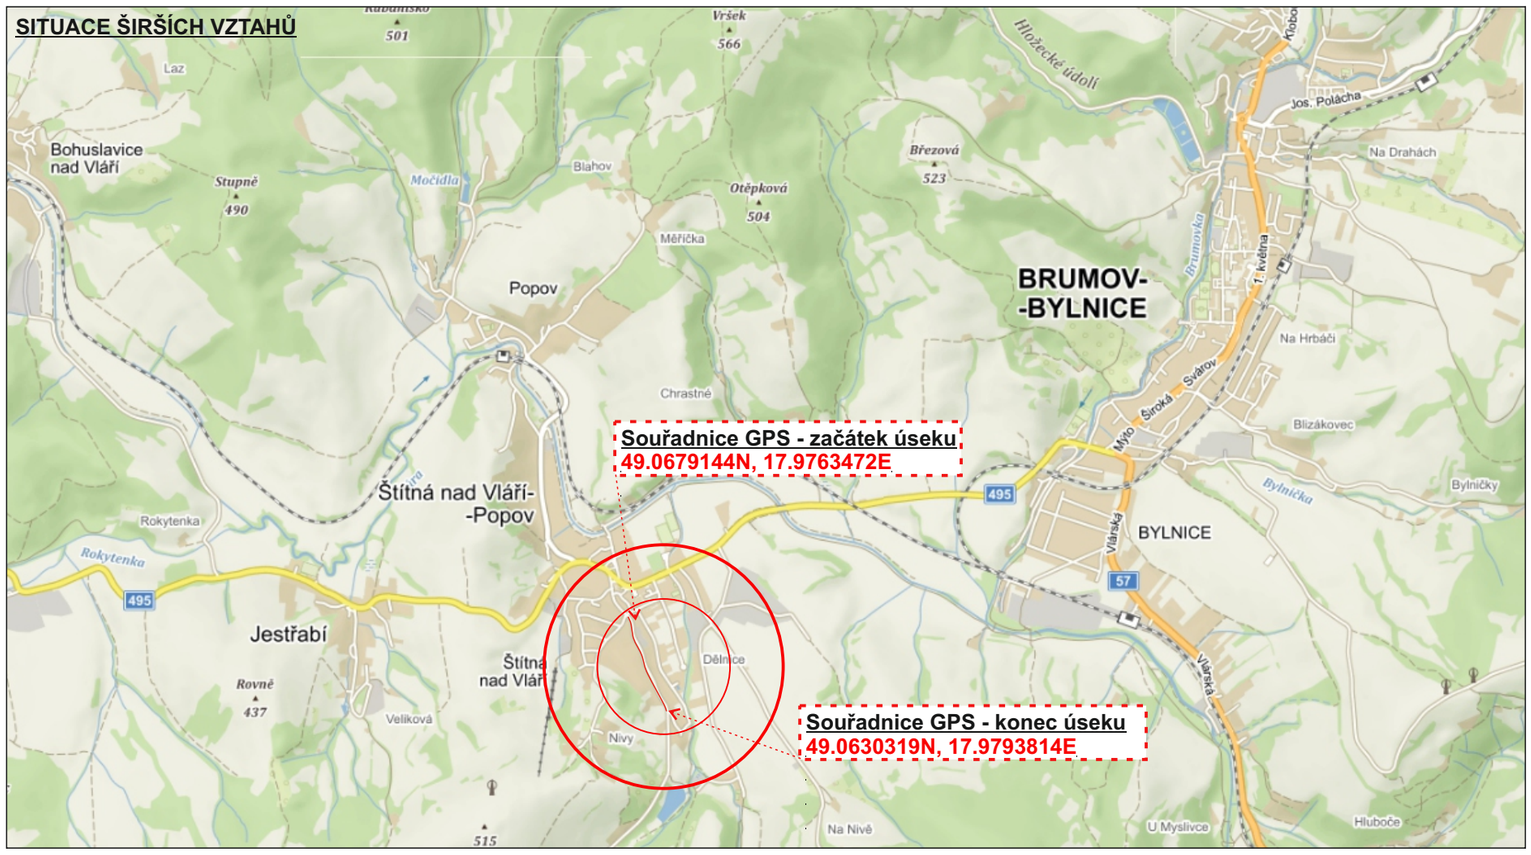


## SCHÉMA I - pracovní místo - při provádění prací na výstavbě nového chodníku podél MK

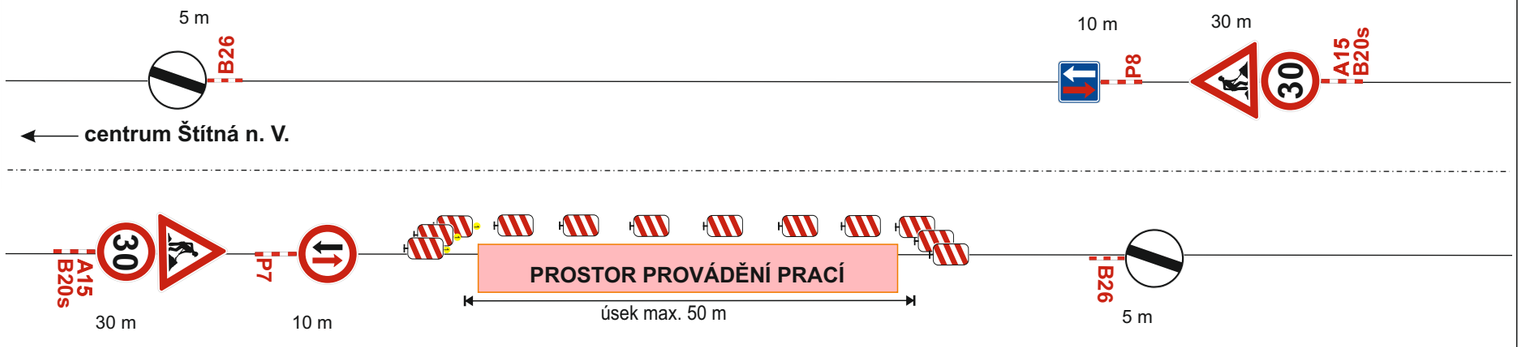


**DZ bude umístěno dle Tp66 - Zásady pro označování pracovních míst na pozemních komunikacích.**

**Stávající trvalé DZ, které bude v rozporu s přechodnou úpravou silničního provozu,bude dočasně překryto nebo přeškrtnuto.**

| | |
|---|---|
| VYPRACOVAL: ING. LENKA KLVAŇOVÁ | ODSOUHLASIL: |
| KRAJ: ZLÍNSKÝ | INVESTOR: Obec Štítná nad Vláří |
| M.Ú.: Valašské Klobouky | ZHOTOVITEL: KOME stavby s.r.o. |
| AKCE: CHODNÍK PRO PĚŠÍ V LOKALITĚ TĚŠŮV LÁZ, ŠTÍTNÁ NAD VLÁŘÍ | |
| PŘÍLOHA: SITUACE - PŘECHODNÉ DOPRAVNÍ ZNAČENÍ | |

VIACULA SILNIČNÍ s.r.o.
IČO: 031 81 936
Sídlo: Růžová 272/1, 110 00 Praha 1
Provozovna: Sázany 539, 756 43 Kelč

| | |
|---|---|
| FORMÁT | A3 |
| DATUM | 7/2022 |
| ZAK.ČÍS. | Z12722DZ |
| ARCHIVNÍ ČÍS. | |