



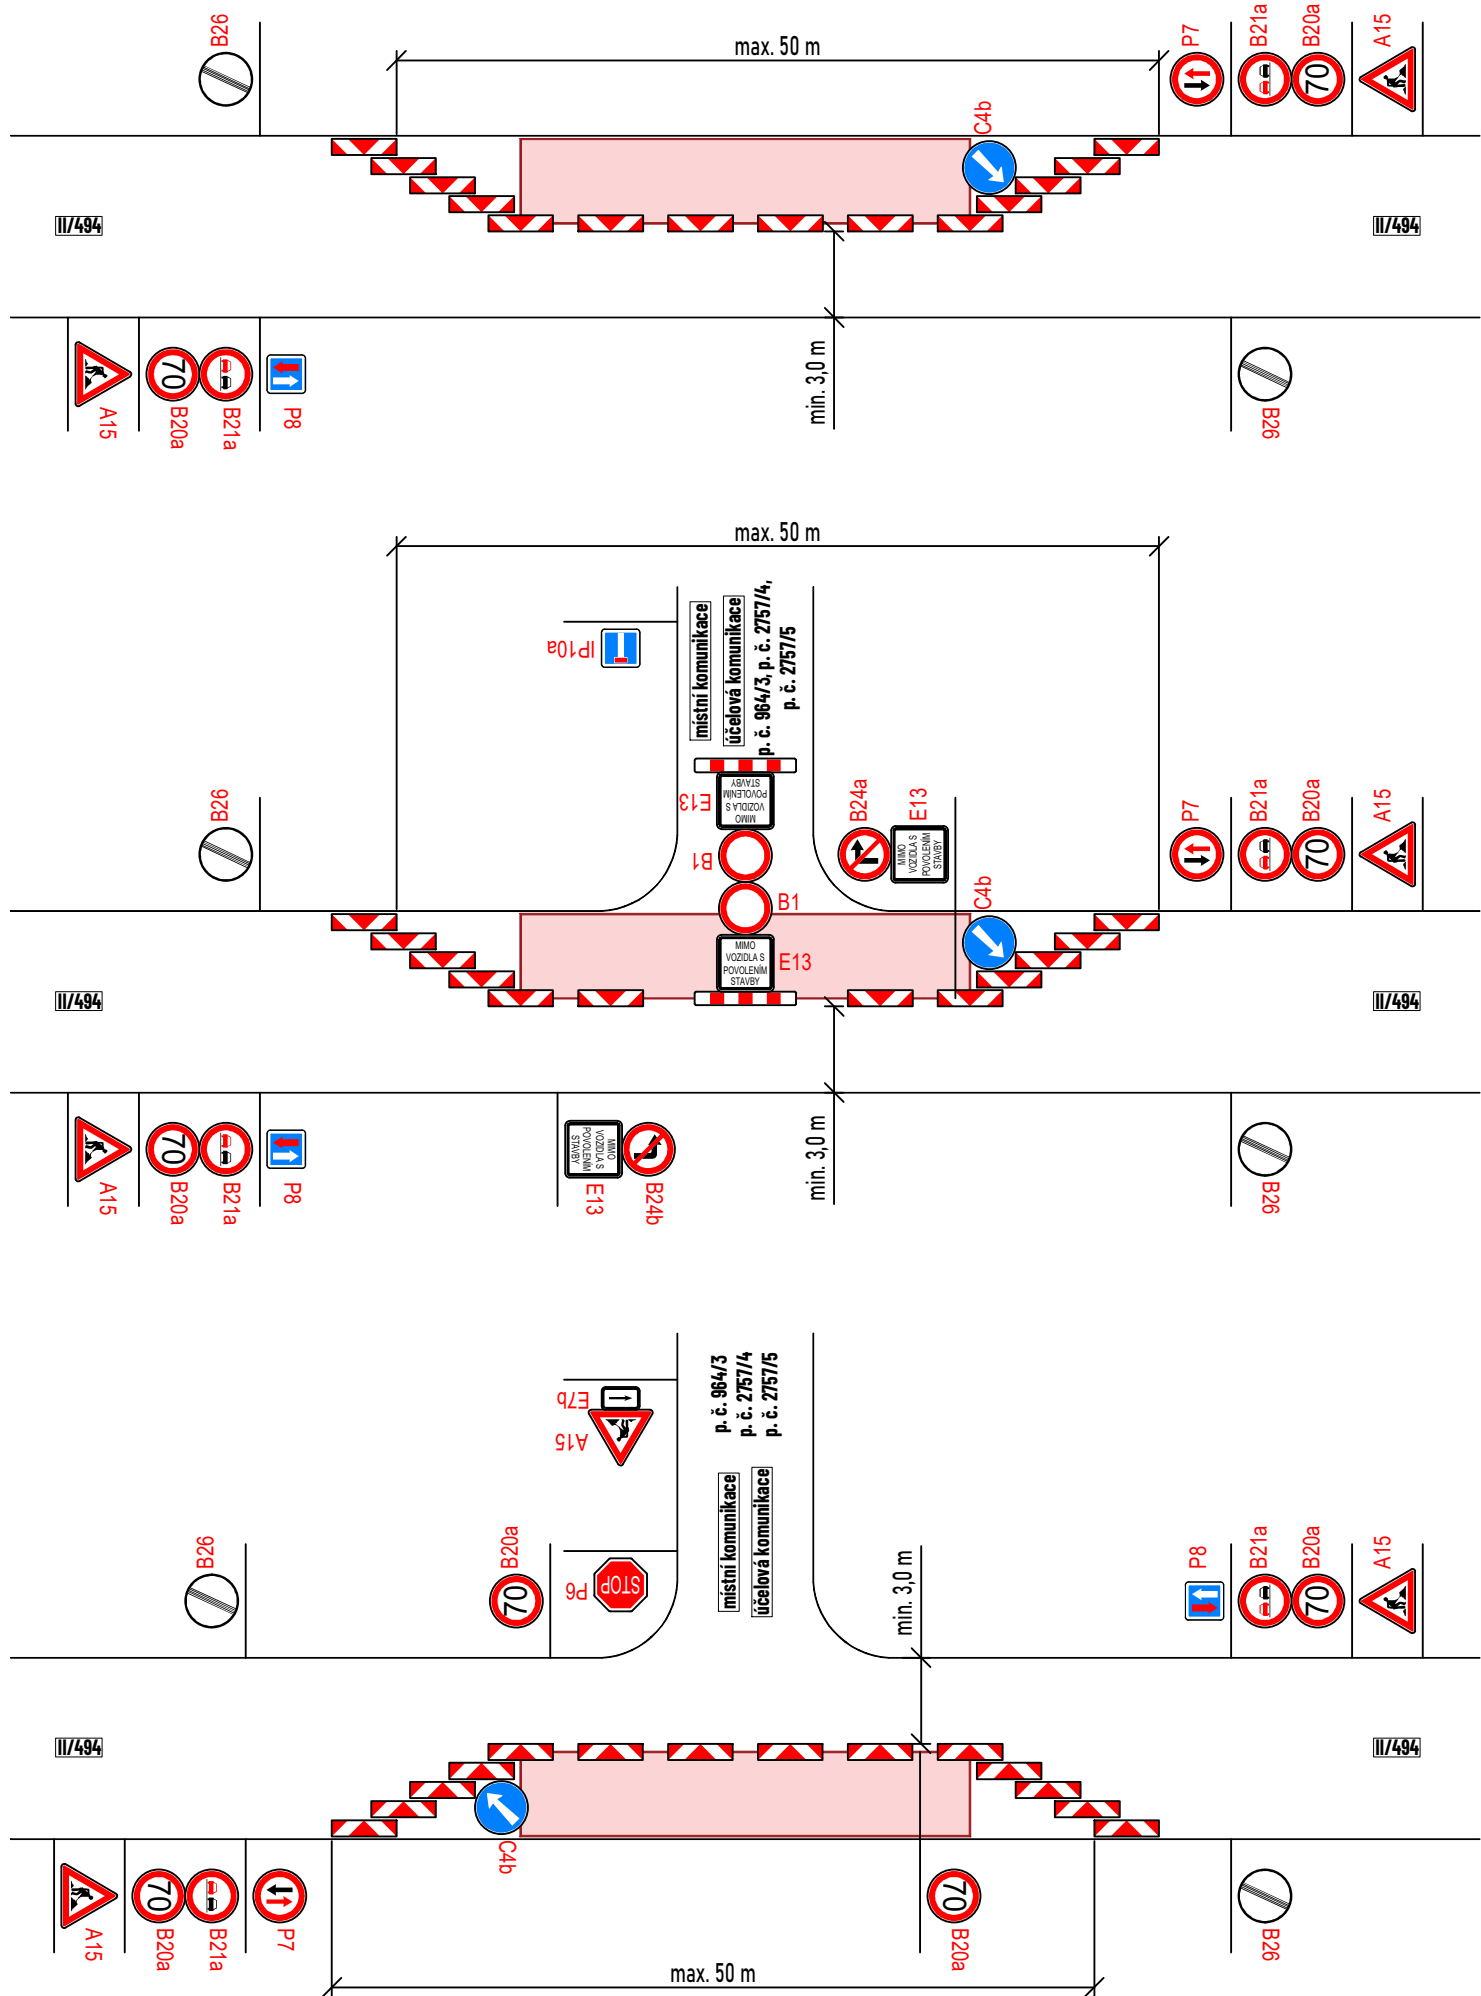

SCHÉMATA POHYBLIVÉHO PRACOVNÍHO MÍSTA

- silnice II/494, staničení km 7,419 - km 9,188 (1 495 - 14 m)
- dokončovací práce v úseku etapy I budou probíhat současně s uzavírkou komunikace v úseku etapy II
- délka pracovního místa max. 50 m
- průjezdná šířka min. 3,0 m
- vozidla budou usměrňována pomocí DZ P7 a P8
- při práci na druhé straně silnice se využije otočené schéma
- práce bude probíhat jen během pracovní doby - po pracovní době bude zábor včetně přechodného DZ ze silnice sklizen
- v úseku se nacházejí autobusové zastávky "Vlachovice, Vrbětice, u Polomiku" a "Bohuslavice nad Vláří, rozč. 1,0", které budou obslouženy
- práce v místě zastávek bude probíhat mimo dobu, kdy podle platného jízdního řádu na zastávkách zastavuje autobus

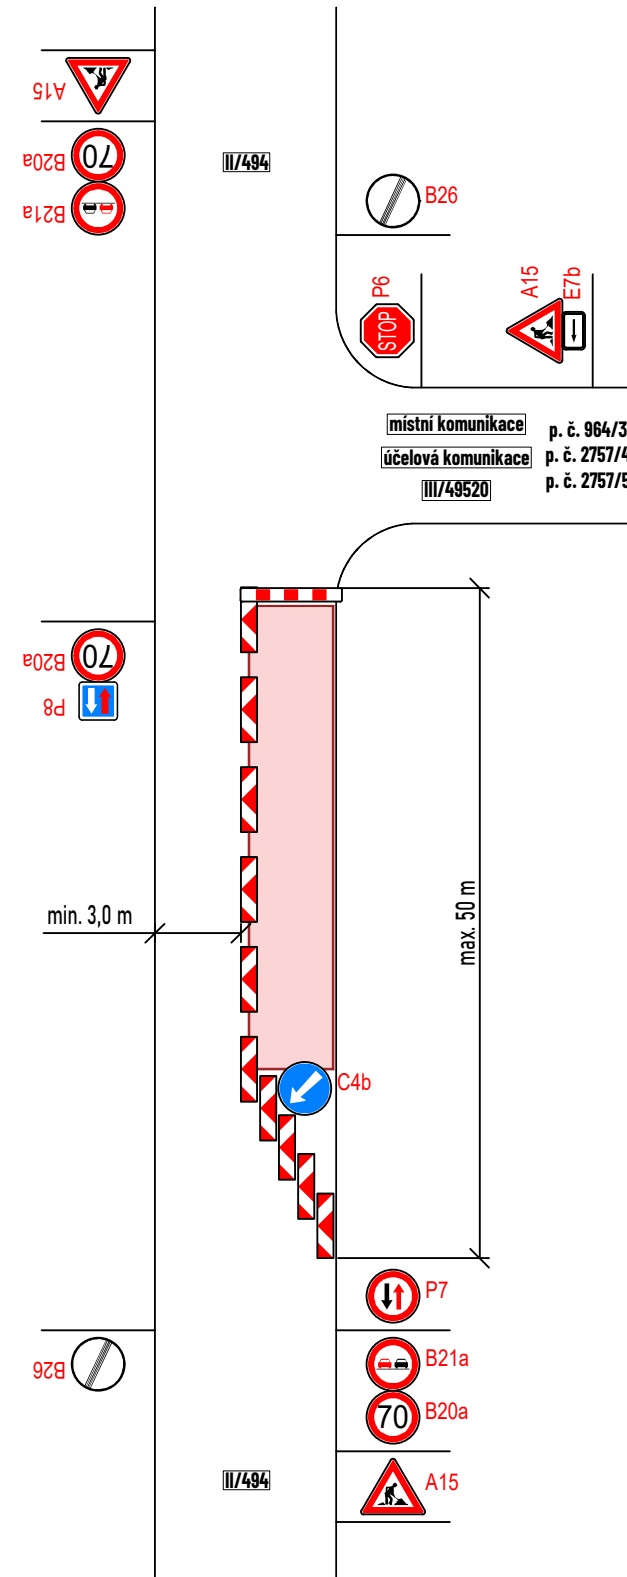

LEGENDA:

- pracovní místo - uzavřený úsek silnice II/494
- hranice ORP
- navržené přechodné svislé dopravní značení
- stávající svislé dopravní značení
- zneplatněné stávající svislé dopravní značení

Souhlasíme s přechodnou úpravou provozu, uzavírkou a zvláštním užíváním pozemní komunikace, a objížděnými trasami.
V souladu s ustanovením § 36 odst. 3 zák. č. 500/2004 Sb., správního řádu se vzdává práva vyjádřit se k podkladům rozhodnutí.

Dopravní značení, které bude v rozporu s přechodným dopravním značením, bude dočasně zneplatněno.

ZDROJ MAPOVÝCH PODKLADŮ		Mapy.cz; © Seznam.cz, a.s.	MAPY.CZ	
VYPRACOVAL	ŠMÍDOVÁ		NVB LINE NVB LINE s.r.o. Cukrovar 716 768 21 Kvasice www.nvblne.cz smidova@nvblne.cz tel.: 770 163 047	
UPRAVIL				
KONTROLOVAL	JANATA			
INVESTOR	ŘSZK, p.o.			
ZHOTOVITEL	STRABAG a.s.			
NÁZEV STAVBY			SILNICE II/494: VRBĚTICE - SLAVIČÍN 2026	
DOPRAVNĚ INŽENÝRSKÁ OPATŘENÍ			FORMÁT	A3
ETAPA I - DOKONČOVACÍ PRÁCE			DATUM	28. 1. 2026
			Č. ZAKÁZKY	ZK-25-1166