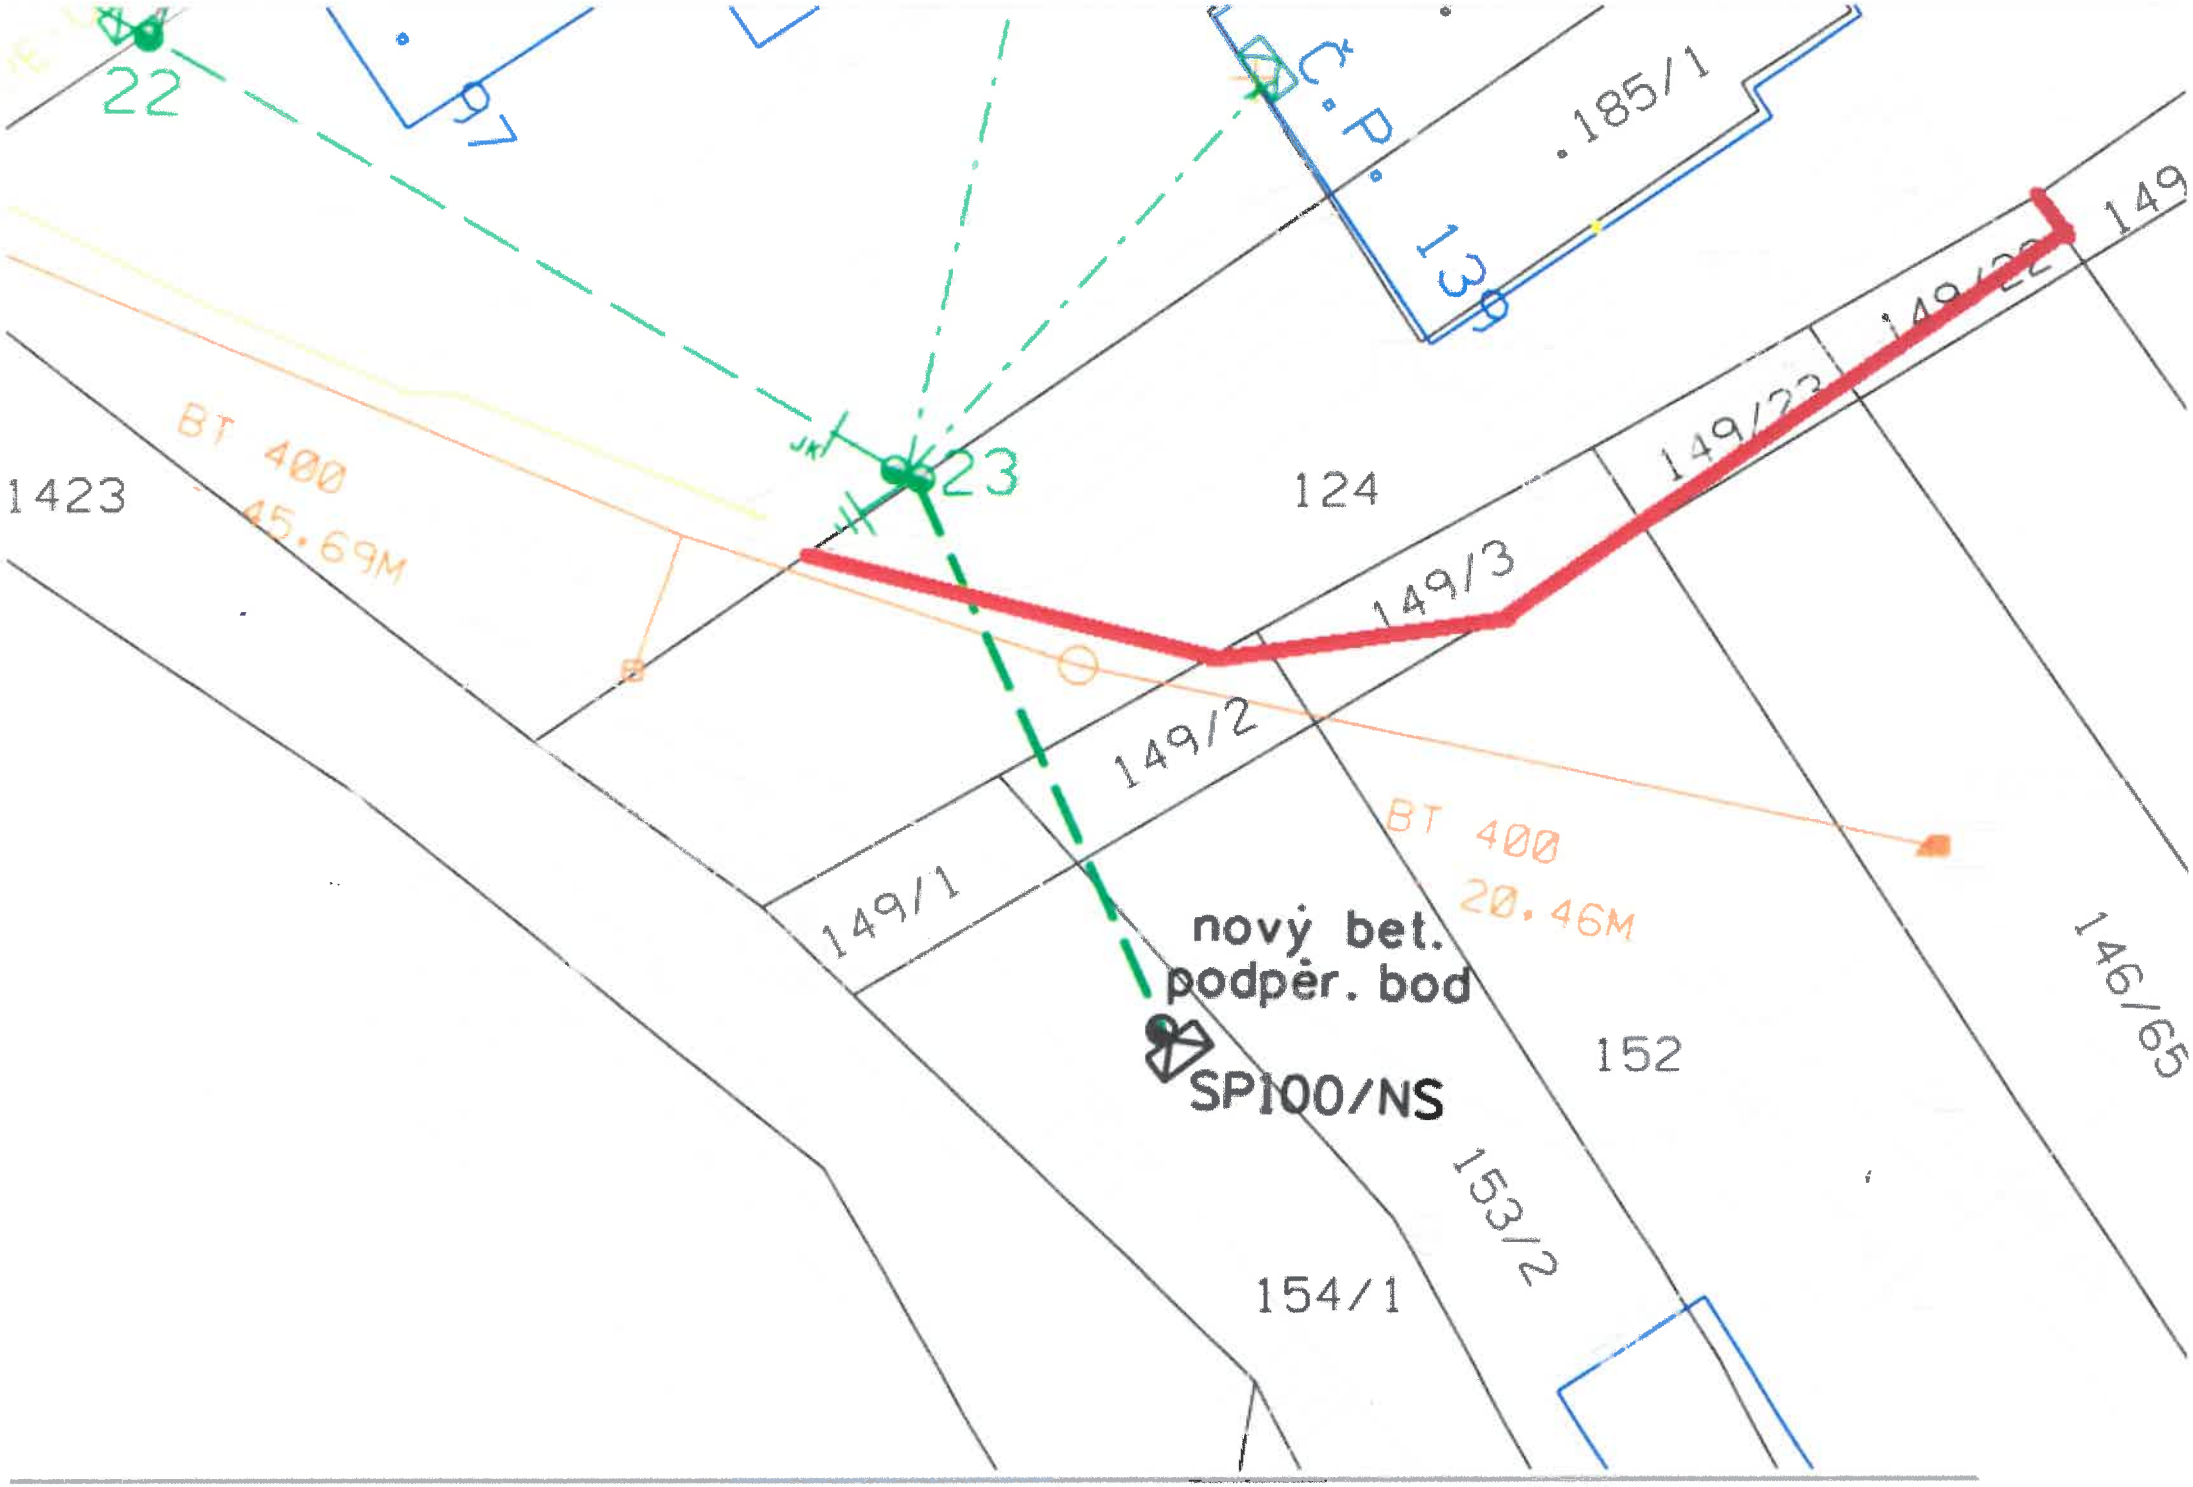

169
185/1
od domu 6
mterů
149/22
149/1
Aktivujte Window
Přejděte do Nastavení


22
97
C.P. 13
.185/1
149
149/22
149/23
23
124
1423
BT 400
45.69M
149/3
149/2
149/1
BT 400
20.46M
nový bet.
podpěr. bod
SP100/NS
152
153/2
154/1
146/65