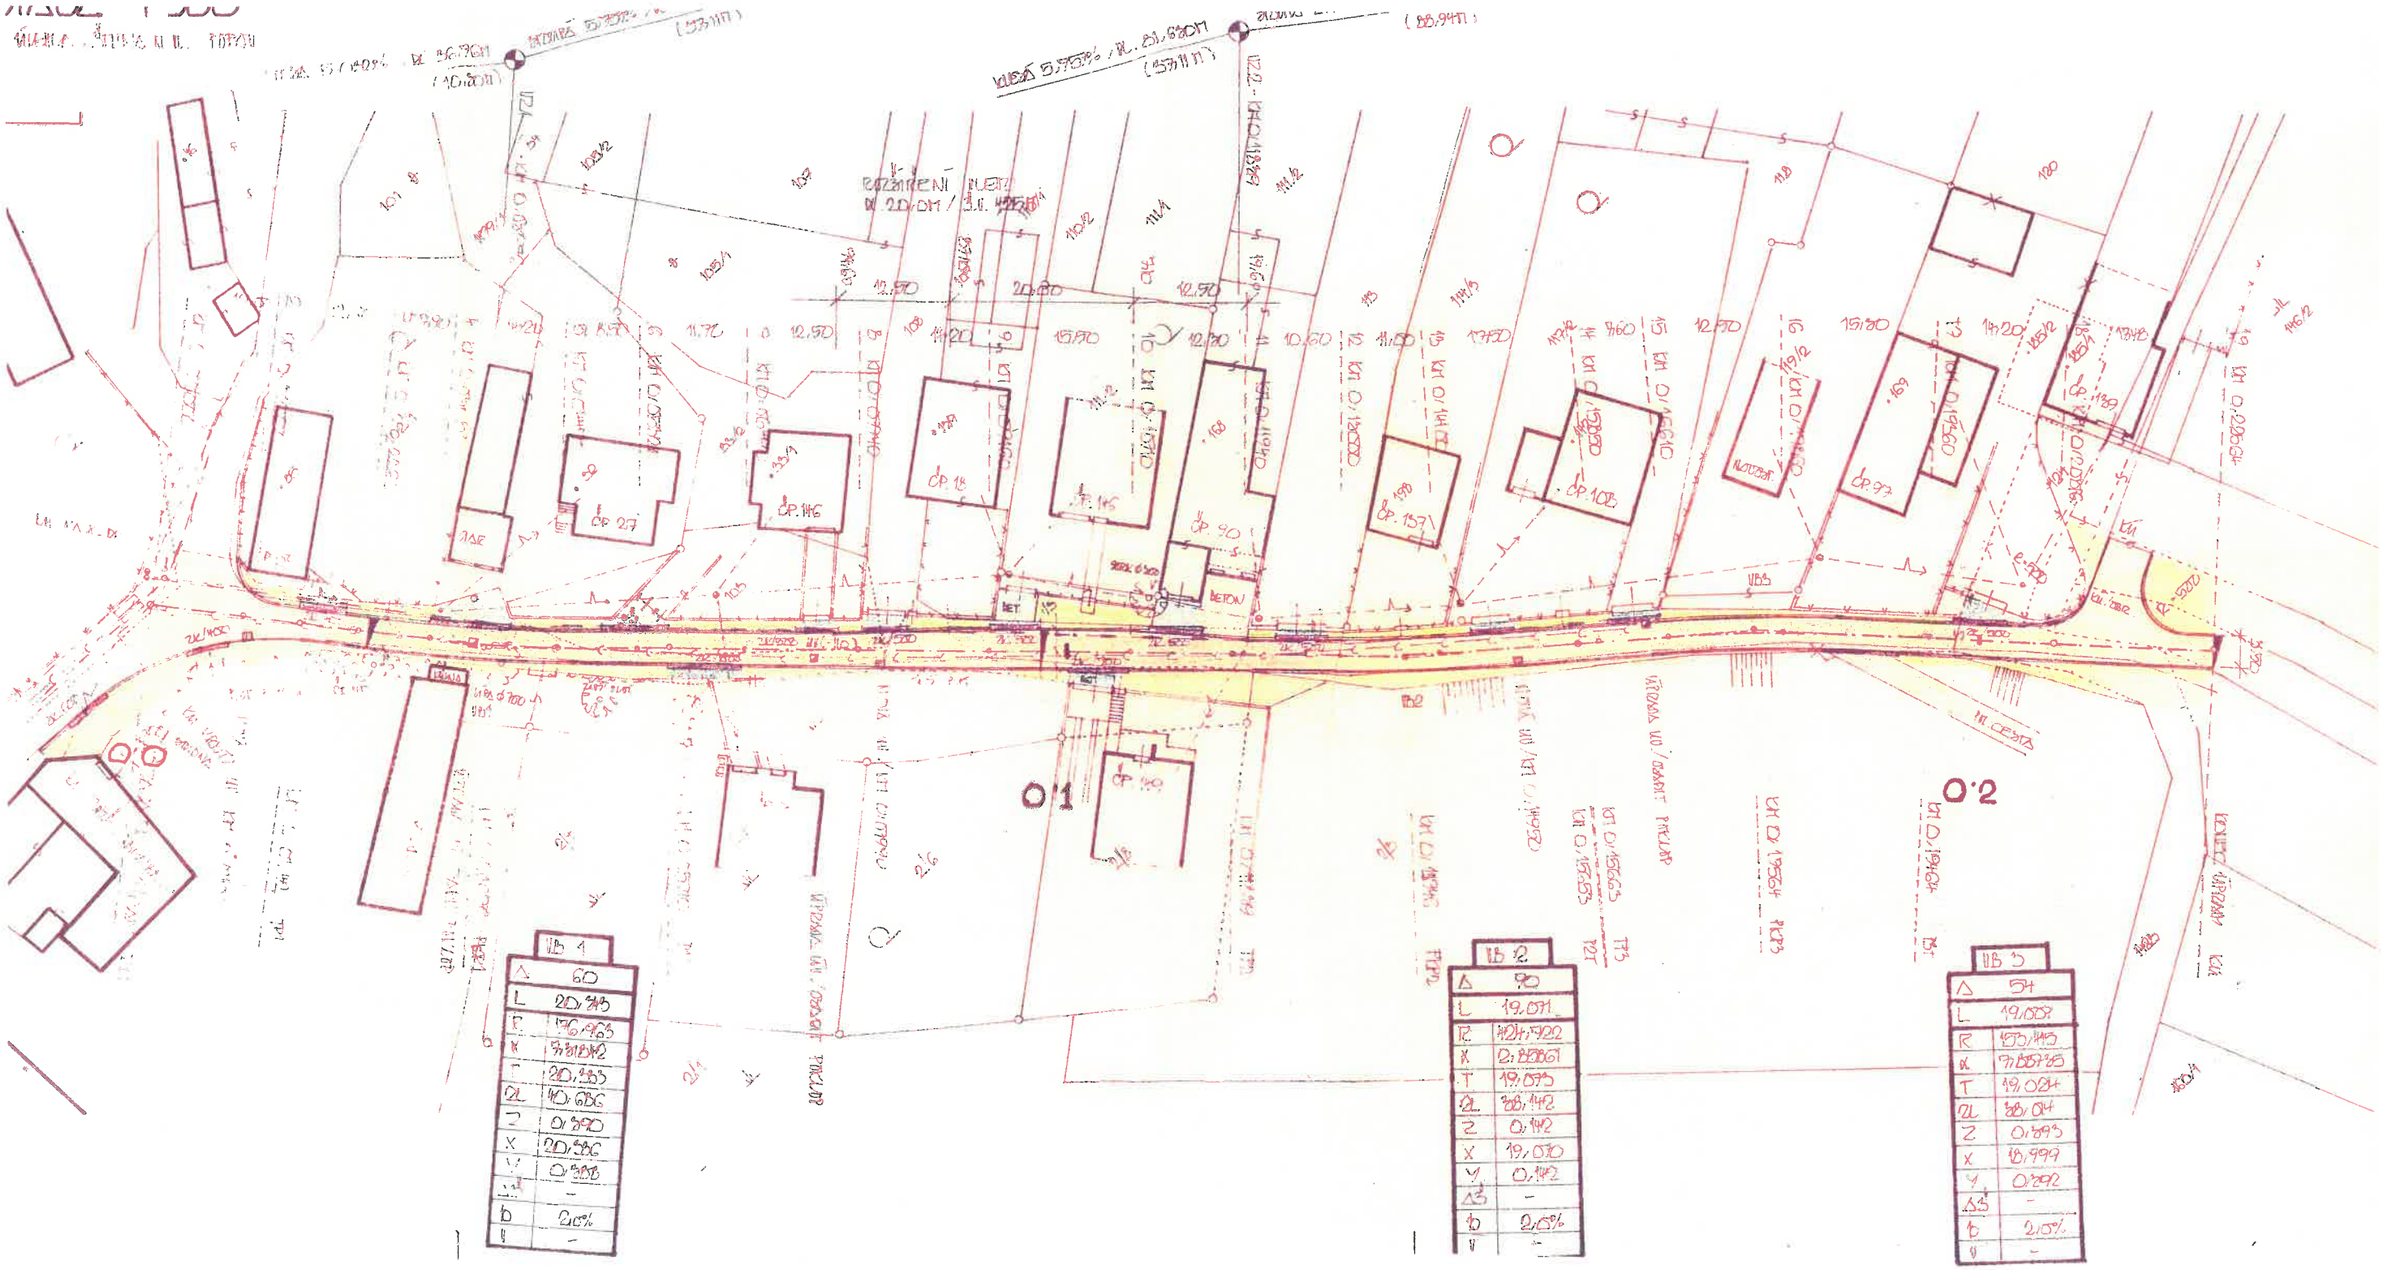

ZAZIMENÍ PUTÍ
W 20.0M / S.O. 425.00M
O1
O2
VB 1
VB 2
VB 3