

ODBOR VÝSTAVBY A ÚZEMNÍHO PLÁNOVÁNÍ OKRESNÍHO NÁRODNÍHO VÝBORU V GOTTWALDOVĚ

Č.j.: VÚP 2926/1977/Ma /Soš.

V Gottwaldově dne


20.10.1977

Úř.č.

navrhovatel

vlastníci a uživatelé pozemku :

MNV Štítná - Popov

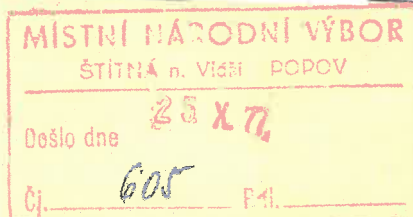

Územní rozhodnutí číslo 148

Odbor výstavby a územního plánování Okresního národního výboru v Gottwaldově rozhoduje podle ustanovení § 32 a násl. zák. č. 50/1976 Sb. o územním plánování a stavebního řádu

o žádosti ze dne

12.9.1977

(stavebního zákona)

takto:

A. Na části pozemku parc. č. [redacted]
kat. území

o celkové ploše asi

800

m²

Popov

umísťuje se

stavba volně stojícího rod. domku o 1 bytové jednotce

sestavající:

- 1/ z vlastní stavby a přístupu k ní
- 2/ z vlastní studny
- 3/ biologického septiku
- 4/ elektropřipojky

Jiné objekty kromě uvedených nejsou předmětem tohoto rozhodnutí.

1. Na uvedeném pozemku bude postaven

volně stojící rod. dům o 1 byt. jednotce podsklepený, přízemní s podkrovím, se střechou sedlovou, se štítem do ulice.

2. Stavební čára uličního průčelí

je určena spojitím jižních rohů sousedních staveb se st. pl. 142, 169. Novostavba bude do st. č. řazena jižním pxá rohem, SZ průčelím rovnoběžně s domem . 142.

3. Odstup stavby od hranic pozemků a sousedních objektů

min. 2 m od SZ hranice pozemku, min. 6 m od domu .142, min. 6 m od domu . 169.

4. Výškové umístění stavby

bude vztaženo k niveletě přilehlé vozovky a výškově koordinováno se sousedními stavbami, především domem se st. pl. 142.

5. Přístup a příjezd ke stavebnímu pozemku.
z místní komunikace
6. K zbývajícím částem pozemku bude zajištěn příjezd
z pozemků vlastníků
7. Zásobování pitnou vodou
z vlastní studny, příp. soukrom. vodovodu po dohodě s
vlastníky.
8. Odkanalizování
biologický septik do kanalizace
9. Povrchové vody
do kanalizace
10. Vytápění
ÚT s kotlen na pevná paliva, vyjma koks.
11. Zásobování elektrickou energií
volným vedením ze sítě NN dle pokynů JME Otrokovice.
12. Jiné podmínky
Součástí projektu bude rozvinutý uliční pohled, zahrnující
sousední rod. domy s návrhem výšek, osazení novostavby. Pokud nebu-
de od soused. domu dosažen odstup min. 10 m, nesmějí být do boč-
ních průčelí osazena okna obytných místností.

Projektová dokumentace bude vypracována organizací oprávněnou k projektování nebo pro-
jektantem jednotlivcem, který se prokáže povolením k projektování. Koncept projektu bude kon-
zultován na odboru výstavby a územního plánování ONV. Bez kladného posouzení nebude
vydáno povolení ke stavbě.

Toto územní rozhodnutí pozbývá platnosti, nebude-li stavba zahájena do dvou let od jeho právní
moci, ~~neopozbude však platnosti, bude-li v této lhůtě podána žádost~~
~~o stavební povolení.~~

O případné prodloužení této lhůty je třeba požádat ještě před jejím uplynutím u odboru vý-
stavby a územního plánování ONV v Gottwaldově.

Součástí tohoto územního rozhodnutí je připojený situační plán v měřítku 1 : 2000 pro
se zakreslenou stavbou na pozemku, s označením čj. a data vydání územního rozhodnutí.
2000 pro
navrhovatele
lo

B. NÁMITKY
nebyly podány

Zdůvodnění

Pozemek je prolukou v zastavěné části obce, je mírně svahovitý,
přístupný z místní komunikace, s možností napojení na
inž. síť. Pozemek je vhodný pro umístění novostavby rodinného
domku.

Umístění stavby je v souladu se schváleným **SÚP Štítná-Popov**
Vlastníkem pozemku je **jsou uvedeni v úvodu Úr.**

OV HZL ONV v Gottwaldově udělil dne **10.6.1977** předchozí souhlas k odnětí shora
uvedeného pozemku zemědělské výrobě. **Új. Zem. 615/1977/Ho/Z.**

MNV v zveřejnil návrh na vydání tohoto územního roz-
hodnutí způsobem v místě obvyklém v době od
do , o čemž byli občané vyrozuměni místním rozhla-
sem s tím, že mohou k návrhu do 15 dnů podat své námítky.

Námítku podal **nebyla podána**

Odbor výstavby a územního plánování ONV v Gottwaldově všechny podané námítky zvážil
s tímto závěrem:

námítky nebyly podány

Z tohoto rozhodnutí lze podat do 15 dnů ode dne jeho doručení odvolání u odboru výstavby
a územního plánování ONV v Gottwaldově k odboru územního plánování JmKNV v Brně.

Toto územní rozhodnutí neopravňuje žadatele k zahájení stavby; se stavbou lze započít teprve
na základě pravomocného rozhodnutí o povolení stavby, o které nutno požádat samostatným
podáním doloženým předepsanou dokumentací u odboru výstavby a územního plánování ONV
v Gottwaldově.

Příloha: 1 situace s vyznačením stavby **1:2880**



Vedoucí odboru:
Akad. arch. Adolf Zikmund
hlavní architekt OG

Na vědomí: MNV

Středisko geodézie Gottwaldov **Val. Klobouky + 1 situace**



SITUACE

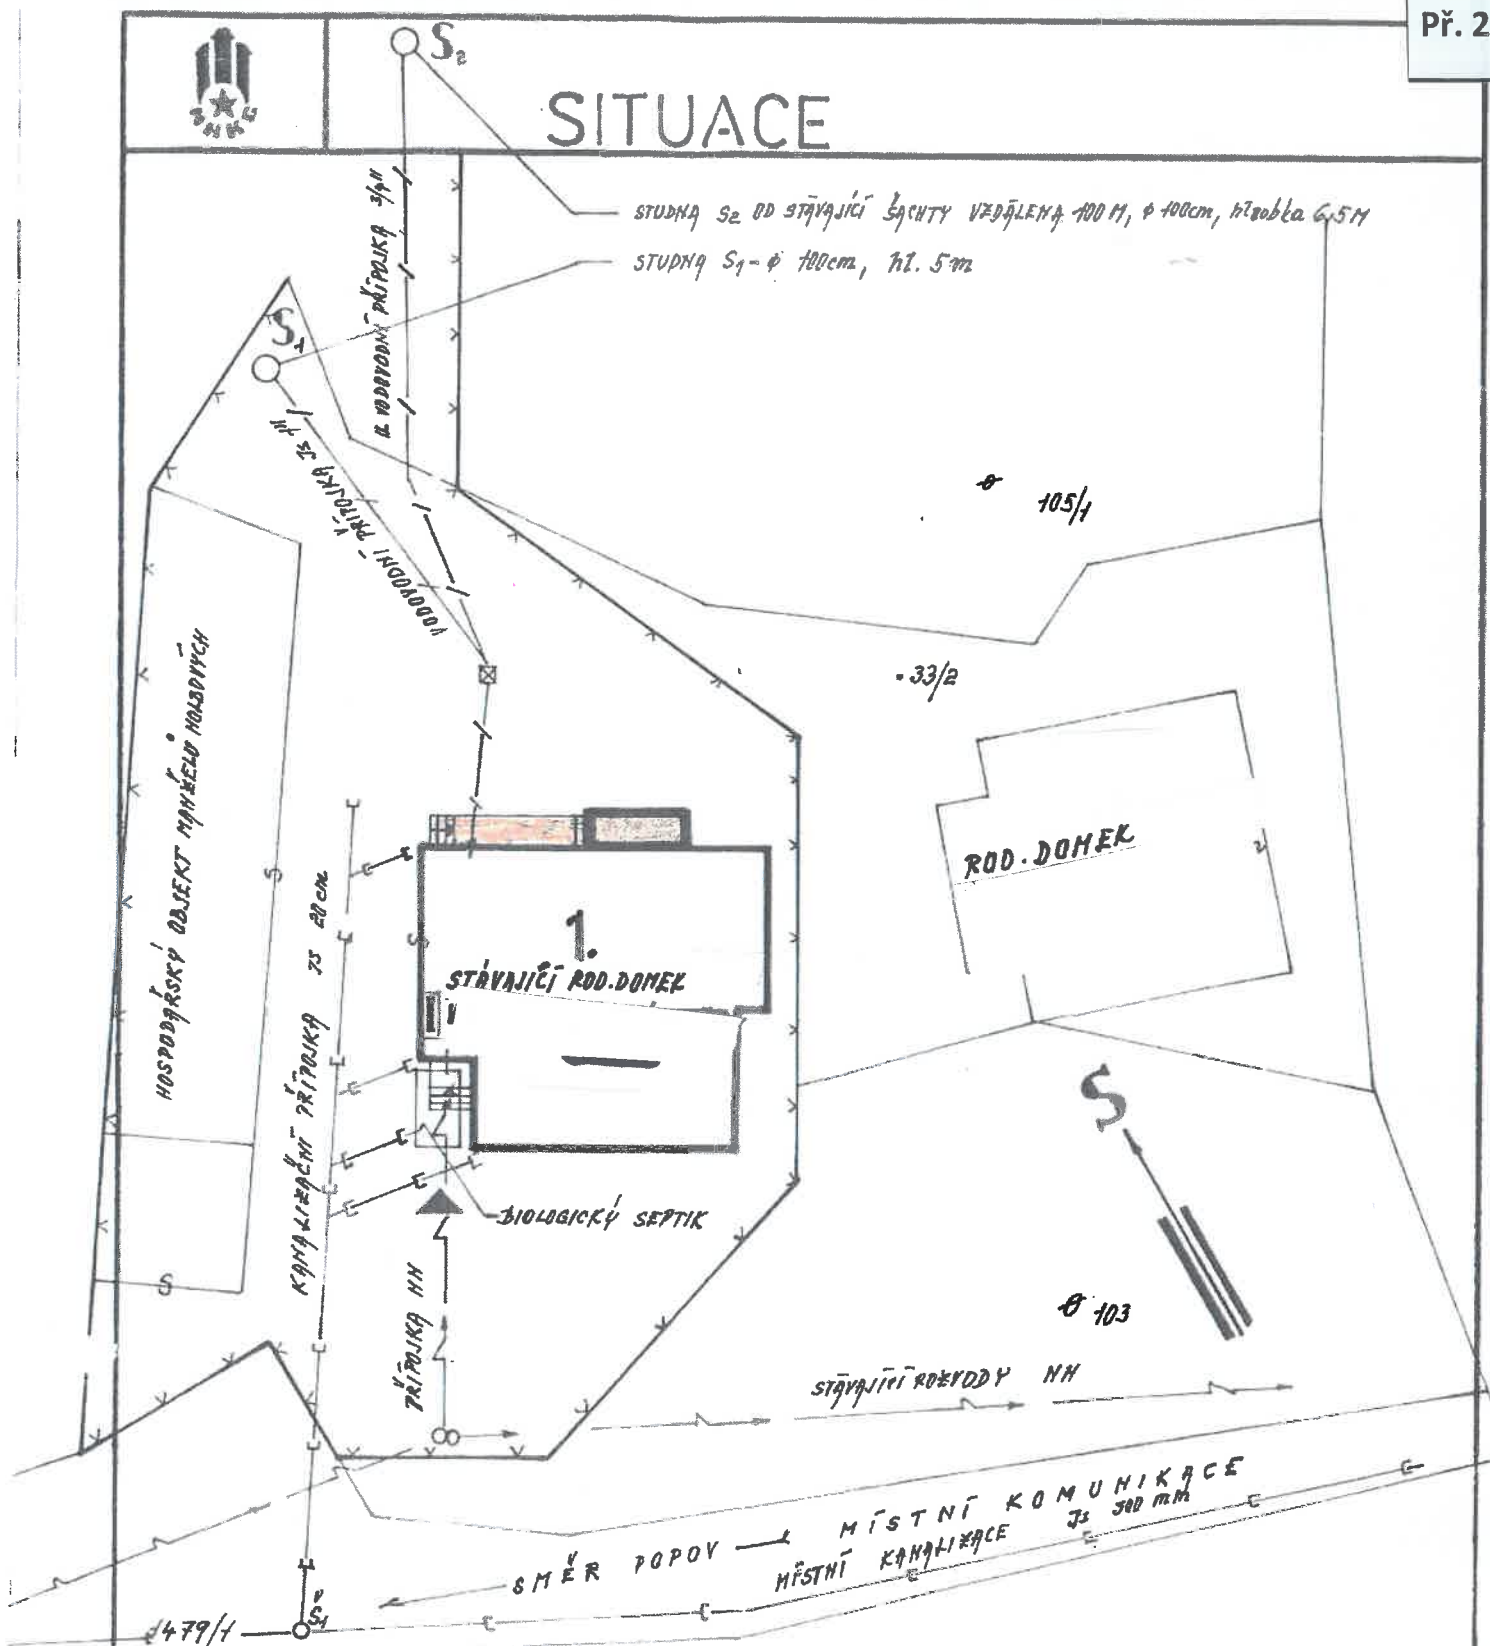

1-REKONSTRUKCE A NÁSTAVBA 1.BJ.

stavebník:

Vypracoval:
Ing. JIRÍ KOLÍNEK

Schválil dne:

ŘÍJEN 1992

MĚŘÍTKO: 1:250

ČÍSLO VÝKRESU:

2.

Odbor výstavby a územního plánování Okresního národního výboru v Gottwaldově

Č.j.: VÚP- 1032/1981/Lat./02/

k.ú. Popov

V Gottwaldově

2. 11. 1981

Navihovatel:

Vlastník: pozemek, uživatel: dtto navrhovatel

UDV Štítá - Popov

Organizace: OHS, OÚP-OÚPO, JHS Otrokovice

Okresní národní výbor ŠTÍTÁ nad Vltavou		Číslo depoz.
Číslo	- 5 XI. 1981	navrhovatel
Č.j.	563	zámek
Přílohy		

Ú Z E M N Í R O Z H O D N U T Í č. 203/1981

Odbor výstavby a územního plánování Okresního národního výboru v Gottwaldově rozhoduje podle ustanovení § 32 a násl. zák.č. 50/1976 Sb. o územním plánování a stavební řádu

o návrhu **manž.**

ze dne **15. 9. 1981**

takto :

Na části pozemku parc.č.

kat.území : **Popov**

o celkové ploše **cca 600**

m²

u m í s t ě j e s e

stavba **volně stojícího rod. domu o 1 byt.jednotce**

sestavající :

- a) z vlastní stavby a přístupu k ní
- b) vlastního vodovodu (stávajícího)
- c) DS - kanalizace
- d) přípojky HE
- e) terenních a sadových úprav

Jiné objekty kromě uvedených nejsou předmětem tohoto rozhodnutí.

Pro umístění a projektovou přípravu stavby se stanovují tyto podmínky :

1/ Na uvedeném pozemku bude postaven **volně stojící rod. dům o 1 byt.jednotce, s technickým suterénem, 1 byt.podlažím, možností řešení podkrovní. Střecha sedlová s hřebem ke komínové, která bude vestavěna do objektu.**

2/ Stavební čára uličního průčelí

bude **určena v prodloužení uličního průčelí soused. rod.domu st.pl. 39**

- 3/ Odstup stavby od hranic pozemků a sousedních objektů
min. 3 m ze strany SZ, min. 4 m ze strany JV. Do bočních průčelí
lze orientovat okna obyč. místností.
- 4/ Výškové umístění stavby
bude v souladu s územní sítí komunikace (vjezd ke garáži) a koordinováno se sousední stavbou.
- 5/ Přístup a příjezd ke stavebnímu pozemku
z místní komunikace.
- 6/ K zbývající části pozemku bude zajištěn příjezd
dosavadní.
- 7/ Zásobování pitnou vodou
ze stávajícího soustavného vodovodu.
- 8/ Odkanalizování
do kanalizace
- 9/ Povrchové vody
do kanalizace
- 10/ Vytápění
s kotlen na pevná paliva vyjma koks.
11. Zásobování elektrickou energií
volným vedením ze sítě NN dle podmínek ÚRS.
12. Jiné podmínky Součástí projektu bude rozvinutý uliční pohled, zahrnující sousední stavby, s návrhem výškového osazení umístované novostavby RD.

Projektová dokumentace bude vypracována organizací oprávněnou k projektování nebo projektantem jednotlivcem, který se prokáže povolením k projektování. Koncept projektu bude konzultován na odboru výstavby a územního plánování ONV. Bez kladného posouzení nebude vydáno povolení ke stavbě.

Toto územní rozhodnutí platí 2 roky ode dne, kdy nabylo právní moci, nepozbude však platnosti pokud byla v této lhůtě podána žádost o stavební povolení.

O případné prodloužení této lhůty je třeba požádat ještě před jejím uplynutím u odboru výstavby a územního plánování ONV v Gottwaldově.

Z d ů v o d n ě n í

Pozemek: je pozemek v související stavbě, obec, vlnový pro umístění LD.
Pozemek: bude uvolněn odstraněním stávající nevyhovující hospodář.
stavby.

Umístění stavby je v souladu se schváleným **ÚP Střezí - Zopov**

OVHZL ONV v Gottwaldově /JmKNV v Brně/ udělil předchozí souhlas k odnětí shora uvedeného pozemku zemědělské výrobě dne **11.11.1983** a zastavěné plochy.

Odbor výstavby a územního plánování ONV v Gottwaldově všechny podané námítky zvážil s tímto závěrem :
nebyly podány.

Proti tomuto rozhodnutí se lze odvolat do 15 dnů ode dne doručení k odboru územního plánování Jm KNV v Brně podáním u odboru výstavby a ÚP ONV v Gottwaldově.

Toto rozhodnutí neopravňuje žadatele k zahájení stavby : se stavbou lze započít teprve na základě pravomocného rozhodnutí o povolení stavby, o které nutno požádat samostatným podáním doloženým předepsanou dokumentací u odboru výstavby a územního plánování ONV v Gottwaldově.


Příloha pro navrhovatele : 1 situace s grafickým vyznačením

Vedoucí odboru :

Janoušek


Na vědomí : Středisko geodzie **Gottwaldov Val. Klobouky**
+ situace s grafickým vyznačením

Vyřizuje : **Janoušek**

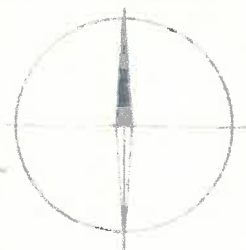


chvíle se na podmínkách rozhodnutí
o přípustnosti stavby (stavebního
povolání) a o jeho podmínkách a účelu
přijímání v Cottswaldově
ze dne 9. XII. 81 č. 14/P-288.1/1981/141.

105

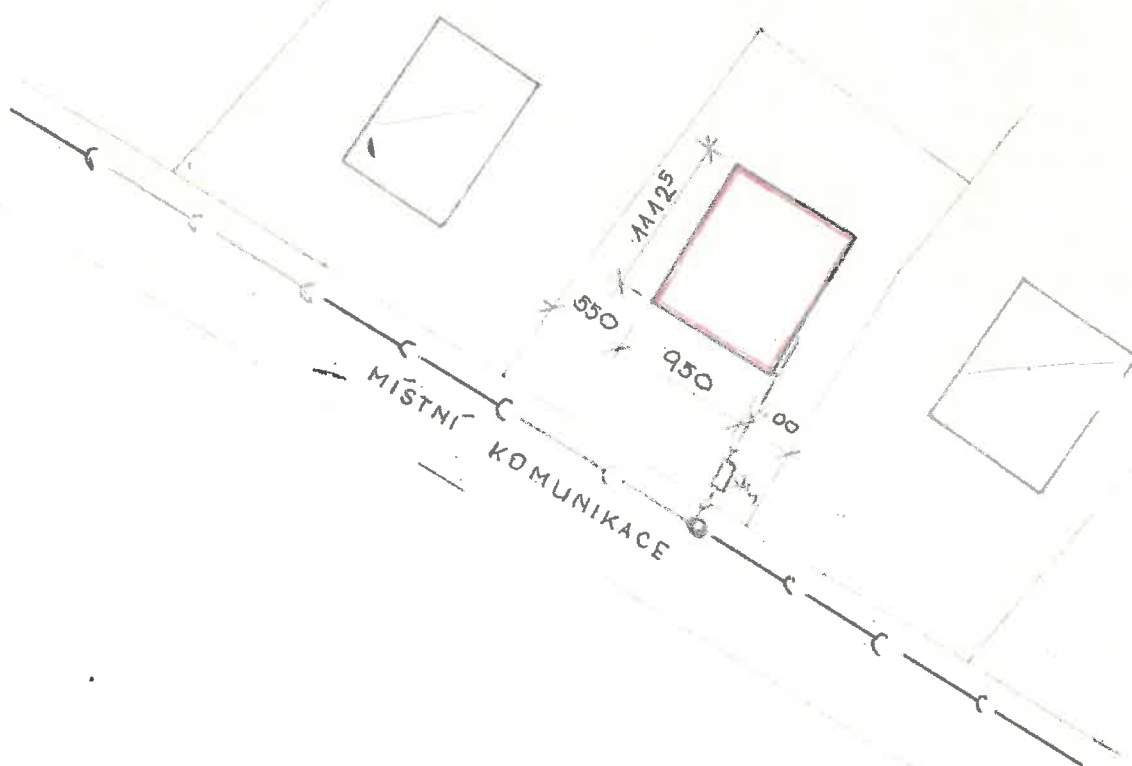


PROJEKTANT	HRNČIŘÍK VÁCLAV, POPOV 122	<i>financováno</i>	DATUM: 11/1981
MNV	ŠTÍTNÁ NAD VLÁŘÍ	DNV	GOTTWALDOV
OBSAH:	RODINNÝ DOMEK - SITUACE		
STAVEBNÍK			MĚŘÍTKO výška č. 1:500

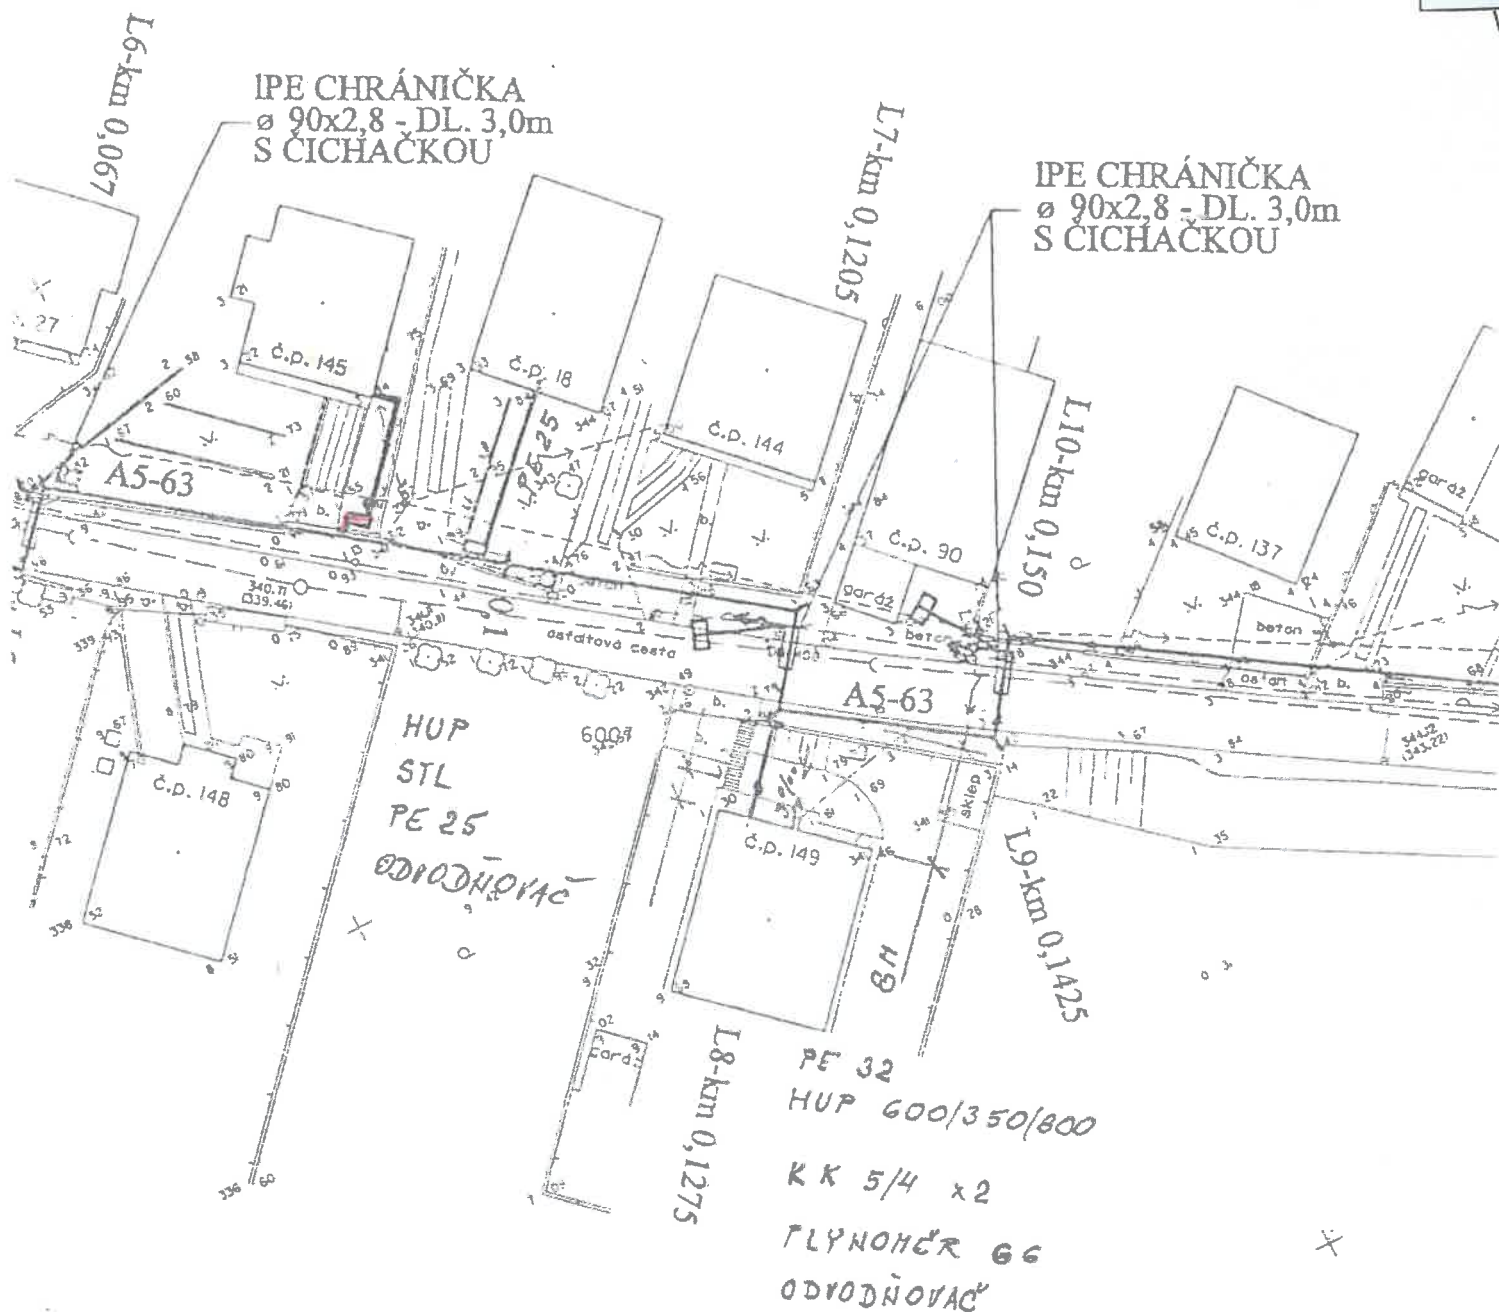

Dokument byl ověřen ke stavebním potřebám
podkladem pro provedení stavby podle stavebního
př. vyst. 23.10.2000 ze dne 23.10.2000

MĚSTSKÝ ÚŘAD 23. 10. 2000
stavební úřad
763 31 BRUMOV-BYLNICE
okres Zlín

Vypracoval: Viktor VOROS	Zodpovědný projektant:	Viktor VOROS technické zařízení budov Pod Kamennou 765 763 26 LUHAČOVICE	
Investor:			
Název akce:	PLYNOINSTALACE		IČO: 44116047
Obsah:	SITUACE		FORMÁT A4
			DATUM 04/2000
			ÚČEL
			MĚŘÍTKO 1:500
			2

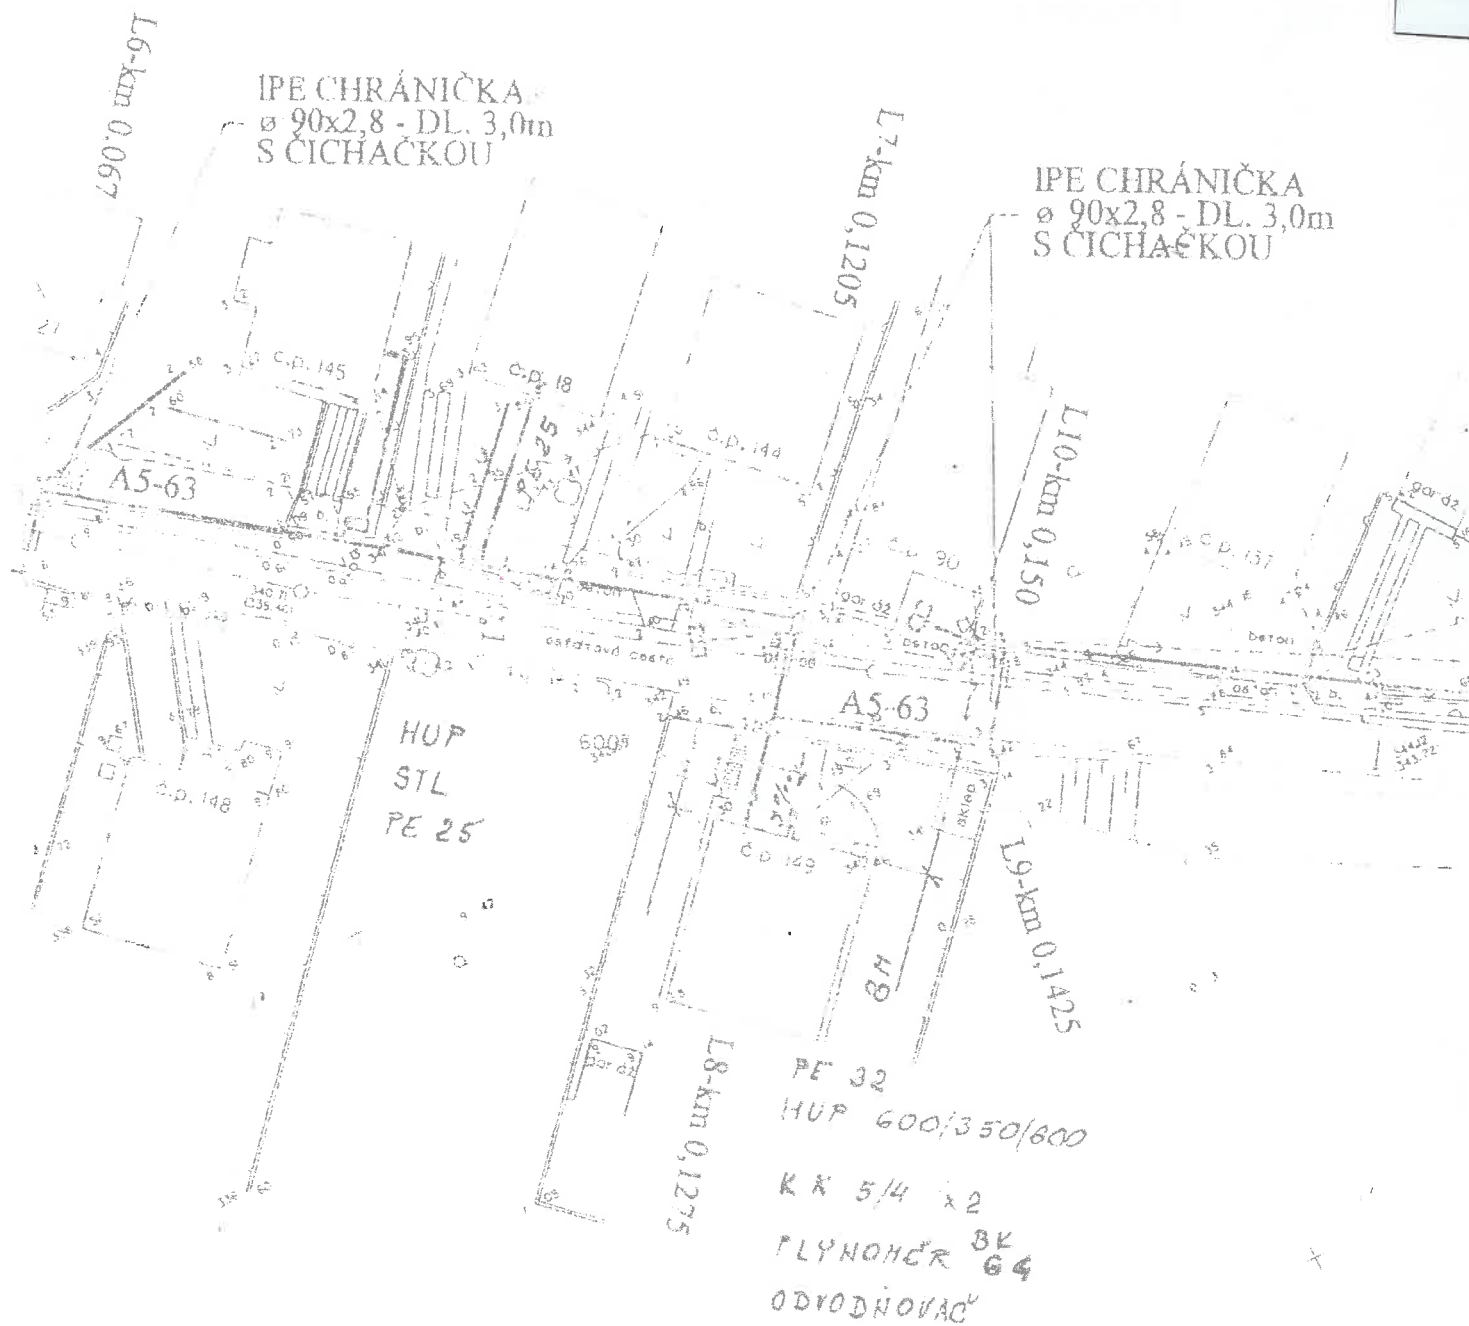


2.4.2014

4.9.2014


1.4.2014

Vypracoval: Viktor VOROS	Zodpovědný projektant: Ing. Josef FIBICH	Viktor VOROS technické zařízení budov Pod Kamennou 765 763 26 LUHAČOVICE
Investor:		IČO: 44116047
Název akce: PLYNOINSTALACE		FORMÁT: A4
Obsah: SITUACE		DATUM: 04/2000
		UČEL:
		MĚŘÍTKO: 1:500
		2

SITUACE
M 1:200

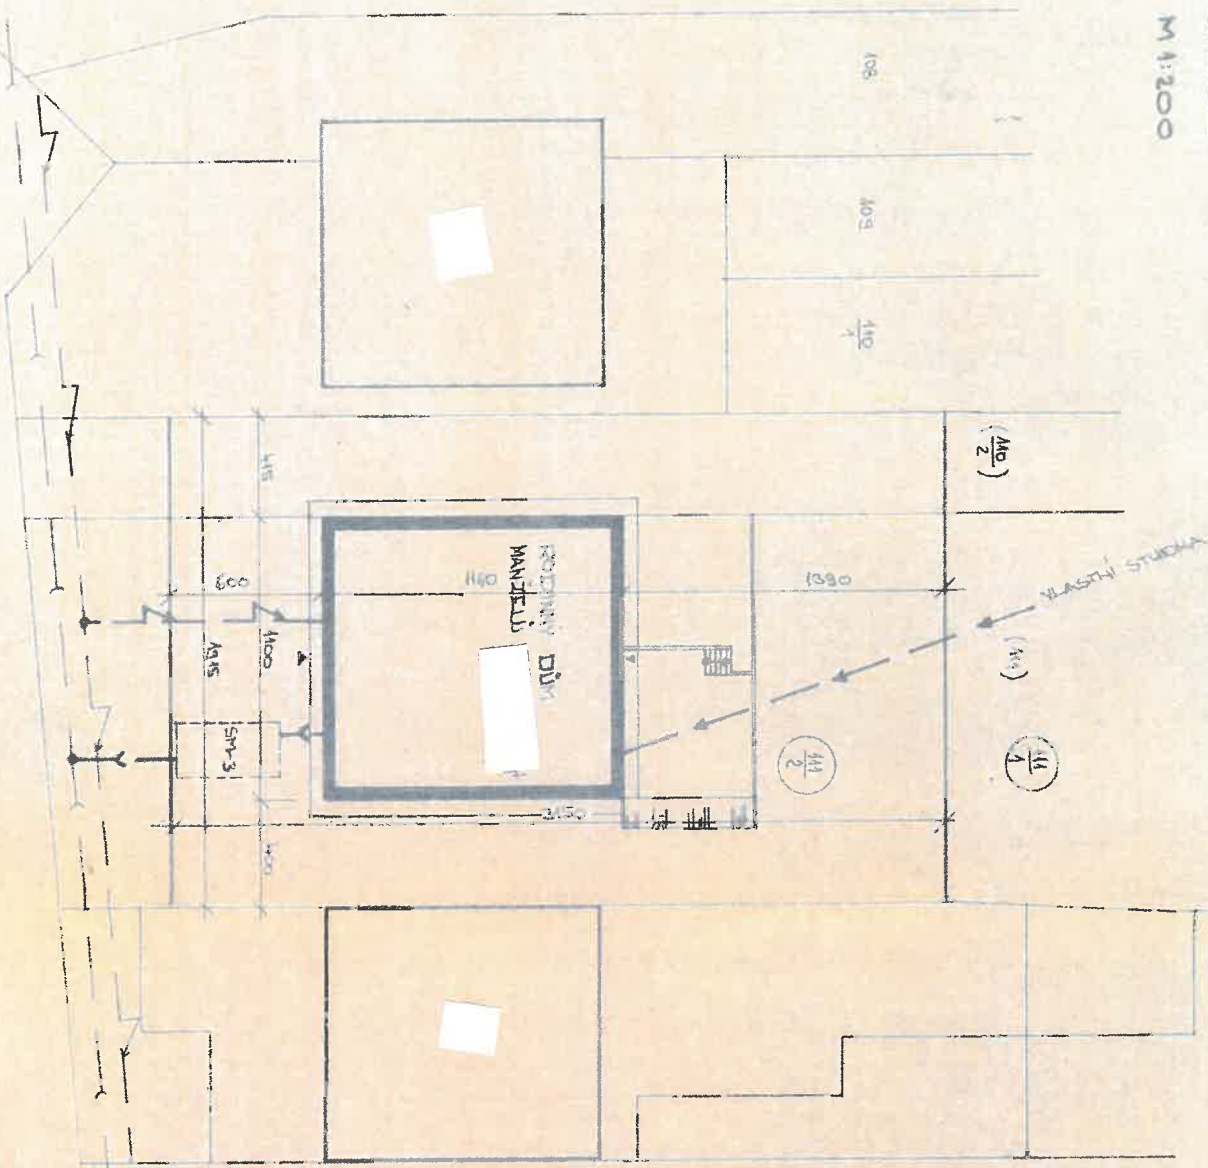

LEGENDA:

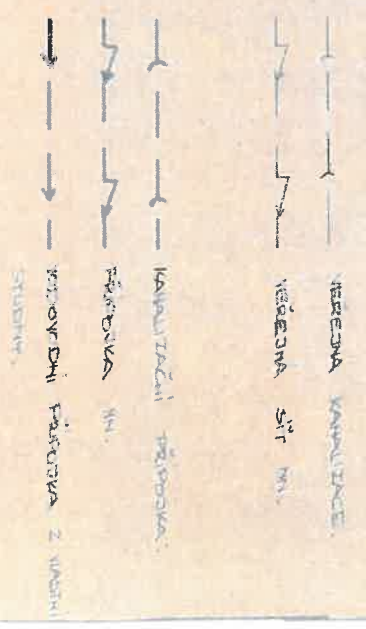

Dokumentace byla ověřena ve stavebním řízení a je
podkladem pro provedení stavby podle staveb. povol.
č. 446/85 ze dne 14.5.1985

MIROSLAV NÁKONNÝ
arch. inženýr
702 31
BRNO - STŘED
1985

RODINNÝ DŮM MANŽELŮ	vypracoval
ŠITNÁ NAD VLÁŘI - POPOV	ing. MUDR. LUDMILA
STAVEBNÍ ŘEŠENÍ	datum III/1985
SITUACE	čís. výkres 40

Číslo jednací	1023	Číslo jednací	1023
Číslo jednací	1023	Číslo jednací	1023
Číslo jednací	1023	Číslo jednací	1023

Městský národní výbor, odbor výstavby, BRUMOV - BYLNICE

č. j. Výst. 446/85/K4/326 A-10 Brumov-Bylnice 22.4.1985

MANV Státní-Popov
OHS, OIPO, JME Gottwaldov

O z n á m e n í

o zahájení stavebního řízení.

22.4.1985
Dne.....počet/1/.....

u zdejšího odboru žádost o stavební povolení na stavbu
rod.domku volně stojícího o 1 b.j.

na pozemku parc.č.....k.ú.....
Uvedeným dnem bylo zaháeno stavební řízení.
Popov

Odbor výstavby MěstNV v Brumově-Bylnici v souladu s ustanovením
§61 zák.č.50/76 Sb. "znemuje zahájení stavebního řízení dotčeným
orgánům státní správy a známým účastníkům jednání a současně sdě-
luje, že od místního šetření a ústního jednání upouští, jelikož mu
jsou poměry stavebního díla známy a žádost poskytně dostatečný
počet lidí pro posouzení navržené stavby.

Účastníci stavebního řízení mohou své námítky k návrhu uplat-
nit nejpozději do 8 dnů od obdržení oznámení u odboru výstavby MěstNV
Brumov-Bylnice. Ve stejné lhůtě mohou sdělit své stanoviska i dotče-
né orgány státní správy. Do návrhu a podkladů rozhodnutí lze v této
lhůtě nahlednout u odboru výstavby MěstNV Brumov-Bylnice, návštěvní
dny pondělí, středa od 8 - 17 hodin.

K později podaným námítkám nebude přihlédnuto,
jeáná se o RD s techn.suterén, obytl.podlažím, střecha šikmá
pitná voda-vlastní studna
kanalizace-biolog.septik s přepadem do místní kanalizace
připojka na-dle pokynů JME
přístup k pozemku-z místní komunikace
Do doby vydání stav.povolání, předloží stavebník zájčímu odboru výstav-
by doklad o osobním užívání.

Vedoucí odboru výstavby
Ing. Zdeněk P. B. 1023
BRUMOV - BYLNICE

OKRESNÍ NÁRODNÍ VÝBOR V GOTTWALDOVĚ - odbor výstavby a územního plánování

Čj.: VÚP -1330/73-Ing.Č.

V Gottwaldově dne 3. srpna 1973

Kolek 50.- Kčs přiložen k žádosti

Věc: Územní rozhodnutí pro stavbu rod. domku

Odbor výstavby a územního plánování ONV v Gottwaldově rozhoduje dle ustanovení § 11 odst. 3 zák.č. 84/1958 Sb. o územním plánování a § 15 vyhl.č. 153/1959 Ú.l. o Vaší žádosti ze dne 16.4.1973 o umístění stavby rod. domku takto :

Na části pozemku parc.č. [redacted] kat. území [redacted] o celkové ploše asi 800 m²

u m í s t ě u j e s e

stavba ^{PŘÍSTAVENÉHO} rod. domku ~~veln stojícího~~ o 1 byt. jednotce sestávající :

- a) z vlastní stavby a přístupu k ní
- b) studny a elektropřípojky
- c) septiku

Jiné objekty kromě uvedených nejsou předmětem tohoto rozhodnutí

Podmínky pro vypracování projektové dokumentace :

1. Na uvedeném pozemku bude postaven rod. domek s podkrovím o 1 podzemním podlaží a 1 nadzemním (ních) podlaží, zastavěná plocha objektu asi ~~10~~ ^{8,5} x 11 m , se střechou sedlovou
2. Stavební čára uličního průčelí bude v úrovni se sousedy
3. Odstupy stavby budou ~~6,0m od stavby souseda na severozápadě a min. 3,0m od jihovýchodní hranice pozemku~~ STAVBA BUDE NA SEVEROZÁPADNÍ HRANICI POZEMKU
4. Přístup a příjezd ke stavebnímu pozemku z místní komunikace nákladem stavebníka

Ing. T. 3. 7. 73.

5. Nezastavěný zbytek stavebního pozemku bude upraven jako zahrada
6. Zásobování pitnou vodou z vlastní studny, jež musí být vzdálena min. 10,0 m od septiku a 5,0m od novostavby
7. Odkanalizování pro svod splašků přes biol. septik do kanalizace
8. Odkanalizování pro svod povrchových vod za biol. septik do kanalizace
9. Zásobování el. energií volným vedením 10 kV v číselné s J. E. Otrokovice
10. Projektová dokumentace bude vypracována organizací oprávněnou k projektování nebo projektantem jednotlivcem, který se vykáže povolením k projektování této stavby, jež mu k jeho žádosti vydá příslušný stavební úřad I. stupně.

Toto rozhodnutí pozbývá platnosti, nebude-li stavba zahájena do dvou let od oznámení rozhodnutí.

O případné prodloužení této lhůty je třeba požádat ještě před jejím uplynutím u orgánu, který vydal původní rozhodnutí a který o žádosti rozhodne ve správním řízení zvláštním samostatným rozhodnutím.

Součástí tohoto rozhodnutí je připojený situační plánec v měřítku 1 : 2000 zakreslenou stavbou na shora popsaném pozemku.

Vyhodnocení pozemku, na němž se stavba umísťuje a zdůvodnění územního rozhodnutí :

Pozemek je mírně svažovitý, přístupný z místní komunikace, dosud slouží jako pole v zastavěné části obce.

Předchozí souhlas s vynětím ze ZPF vydán 15.3.1973, č.j. Zm. 652/73-S


Místní národní výbor v Štítné-Popově zveřejnil návrh na vydání tohoto rozhodnutí vyvěšením na úřední tabuli v době od 15. 5. 73 do 22. 6. 1973, o čemž byli občané obce vyrozuměni místním rozhlasem s tím, že mohou k návrhu do 15ti dnů podat své připomínky.

Z tohoto rozhodnutí lze podat do 15 dnů ode dne jeho doručení odvolání u odboru výstavby a územního plánování ONV v Gottwaldově k odboru územního plánování Jihomoravského KNV v Brně.

Jediným účastníkem tohoto řízení je dle § 19 vyhl.č.153/1959 ú.l. navrhovatel, t.j. [redacted]

Toto územní rozhodnutí neopravňuje stavebníka k zahájení stavby; se stavbou lze započít teprve na základě pravomocného rozhodnutí o přípustnosti stavby, o kterou nutno požádat zvláštním samostatným podáním, doloženým předepsanou dokumentací.

Vedoucí odboru :
Otto Mazálek, dipl.tech.

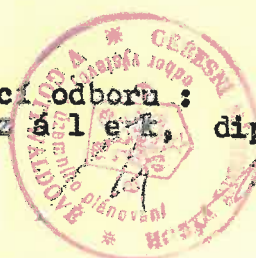

Příloha: sit.plánek 1: 2660
s vyznačením stavby

Na vědomí: MNV [redacted] - Popov

108

134

08

dokumentace byla ověřena ve všech místních úřadech a je
podkladem pro provedení staveb podle stavebního povolení
č.j. 920/89 ze dne 19. 7. 1989

MĚSTSKÝ NÁROD - VÝBOR


pro místního hospod.

763 34 MĚSTSKÝ NÁROD - BYLNICE

okres Gottwaldov
oblasť sousedů

Št. J.

SITUACE 1:500

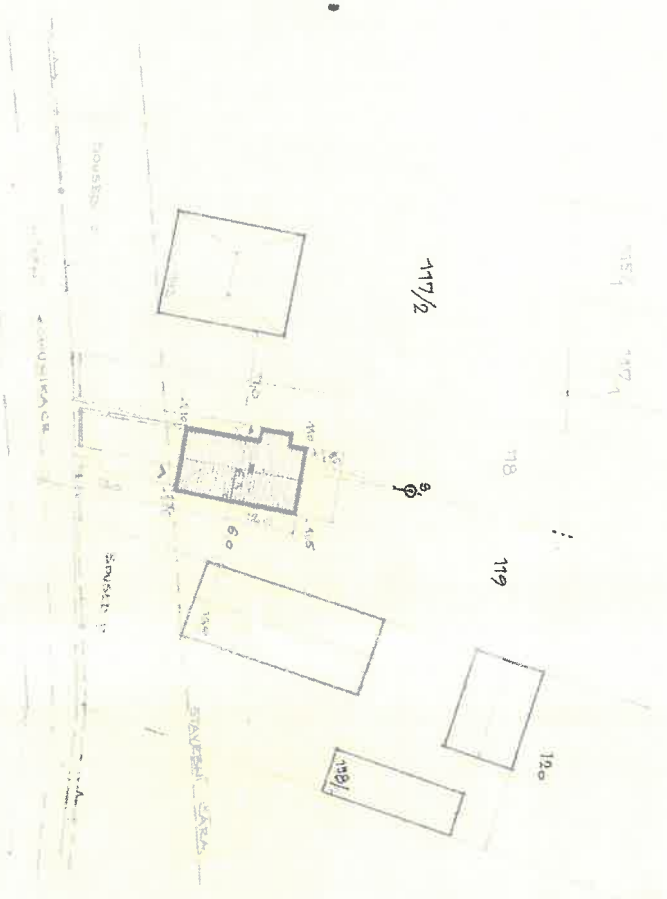

AXONOMETRIE



LEGENDA:

- STAVAJÍCÍ OBJEKTY
- NAVRHÁVANÝ ROD. DOMEK
- VZDUŠNÉ VEDENÍ VN
- BIOLOG. SEPTIK SM-3
- STUBNA Ø 80 CM

NÁVRH ROD. DOMKU

JIHOMOR
GOTWALDOV
STAVBA
1:500
1978

Schválí se za podmínek realizace
a i. Třídění stáří (stavění)
F. (stavění) odboru v. stavění a
i. Třídění ONV v. stavění a
ze dne 21. června 1978
č. j. 140-140/80/14

Handwritten signature

Odbor pro výstavbu rady ONV ve Val.Kloboukách.

Zn. Výst - 1544 /1955,

Val.Klobouky dne 19.12.1955 .

Titul

.....

v

V ý m ě r .

Věc : kolaudace novostavby obytného domku .

Odbor pro výstavbu rady ONV ve Val.Kloboukách provedl komisionální řízení za účelem udělení povolení k obývání - užívání novostavby obytného domku.

při čemž bylo zjištěno toto :

Rozhodnutí o přípustnosti stavby bylo uděleno
výměrem ONV ve Val.Kloboukách ze dne 1.9.1955
zn. XI/1-311.9-1955.

Stavba jest provedena podle projektu, jen místnost pro koupelnu slouží jako předchůzí a zároveň spál. a čer. kuchyně jako chlávk. V místech projektovaného chlávka jest dřevěná kálena. Dveře z kuchyně do předchůzí a odtud do chlávka nejsou a do těchto prostorů jsou vchody ze dvora.

Dotud nejsou provedeny tyto stavební práce:

Restavování předchůzí se schodištěm do půdního prostoru, pokoj, záchod a chláv. Vrkovní omítka, nátěry oken a dveří. Omítkování zatímních sklonných dveří na půdu, škvárečková podlaha půdy a omítka komínu.

Na základě provedeného řízení uděluje Vám odbor pro výstavbu rady ONV ve Val.Kloboukách povolení k užívání - obývání novostavby za předpokladu že shora uvedené nepřeváděné práce budou dokončeny do 31.12.1956 a podána o tom zpráva odbor pro výstavbu.


Stavebnímu úřadu zůstává vyhrazeno předepsati další opatření, kdyby toho veřejný zájem vyžadoval.

Správní poplatek dle vl.nař.č. 9/1952 Sb. v obnosu Kčs 60,- jste přepлатil.

Proti tomuto výměru lze podat odvolání do 15 dnů ode dne doručení ke KNV v Gottwaldově, podáním učiněným u ONV ve Val.Kloboukách.

Vedoucí odboru :
Rak J. seř.

John

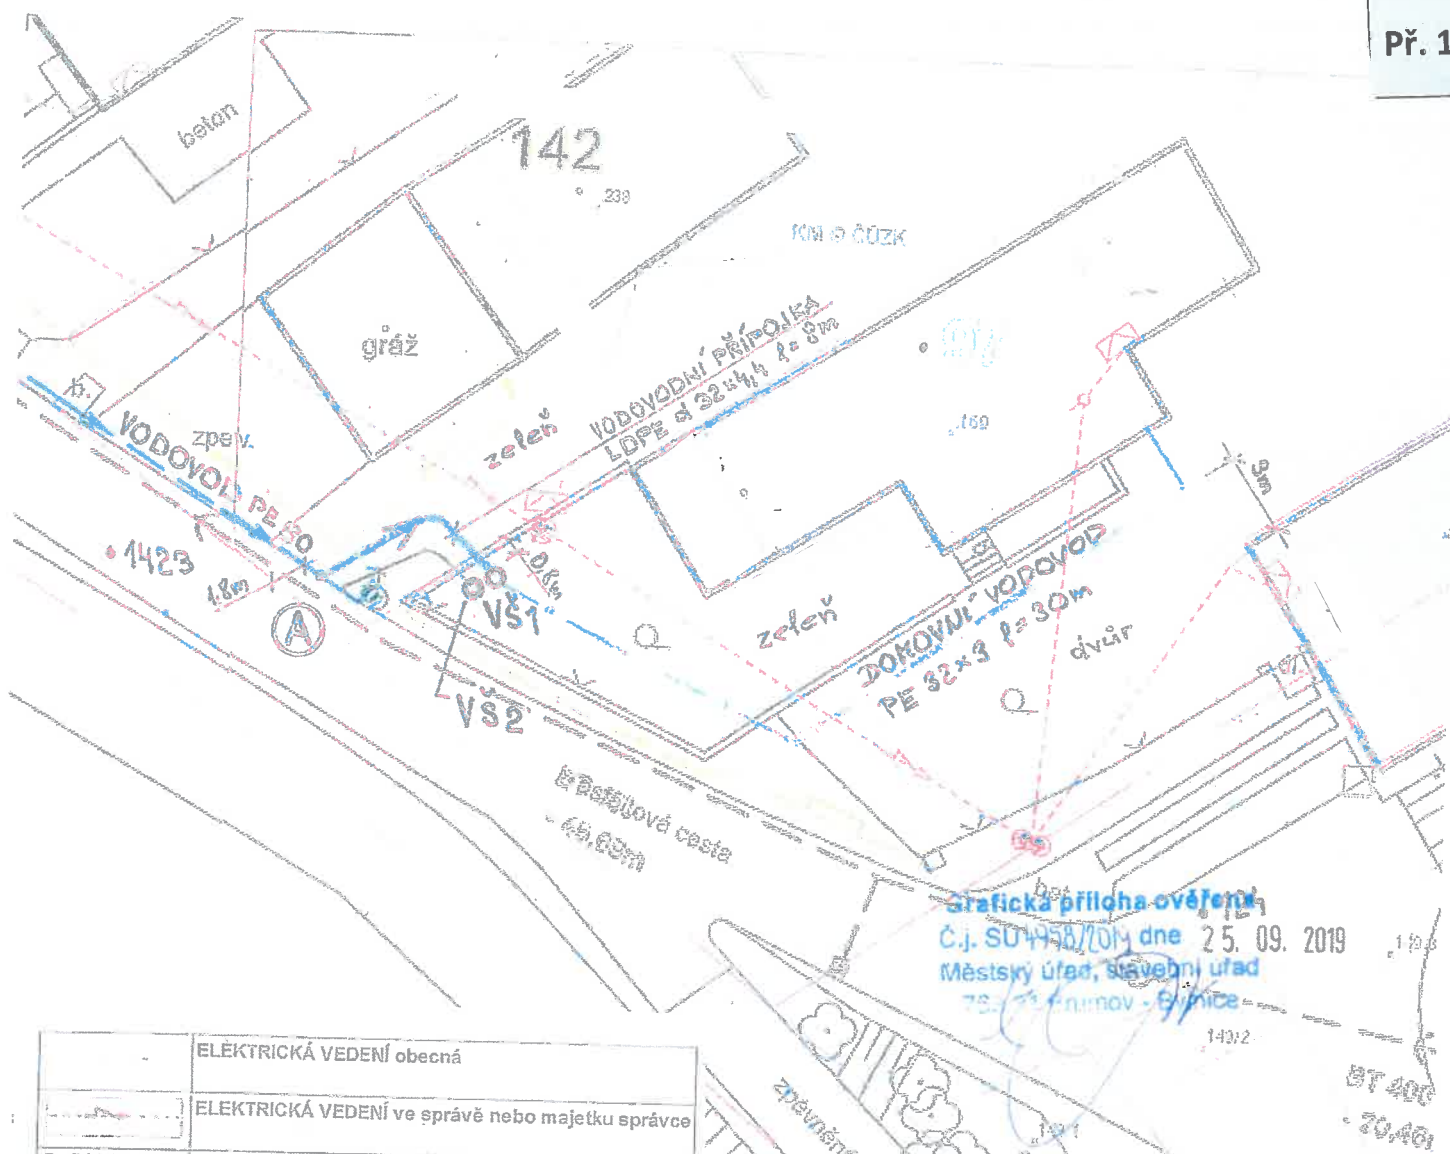

	ELEKTRICKÁ VEDENÍ obecná
	ELEKTRICKÁ VEDENÍ ve správě nebo majetku správce
	KANALIZACE obecná
	PLYNOVOD
	POLOHOPIS
	SDĚLOVACÍ VEDENÍ
	ÚKM ZK
	VODOVOD ve správě nebo majetku správce

A MÍSTO NAPOJENÍ NA VODOVODNÍ ŘAD
ZEMNÍ SOUPRAVA TELESKOPICKÁ
NAVRTÁVACÍ PÁS HAKU, ISO ŠOUPÁTKO DN25
NAVRTÁVACÍ TVAROVKA ISO

VŠ1 VODOMĚRNÁ ŠACHTA VŠ GEO 1200 POCHŮZÍ POKLOP
VELIKOST ŠACHTY: PRŮMĚR 600/500 VÝŠKA 1200
OBSAHUJE: – PROPOJOVACÍ PE POTRUBÍ
– KULOVÉ VENTILY, ZPĚTNOU KLAPKU
– ROZTEČ PRO UMÍSTĚNÍ FAKTUR.VODOMĚRU

VŠ2 VODOMĚRNÁ ŠACHTA VŠ GEO 1200 POCHŮZÍ POKLOP
URČENA PRO VODOVODNÍ PŘÍPOJKU K RD Č.P.139

LEGENDA NOVÉHO POTRUBÍ


VODOVODNÍ PŘÍPOJKA LDPE PE40 d32x4,4
 VENKOVNÍ DOMOVNÍ VODOVOD PE d32x3

Štítná nad Vlárí-Popov k.ú.Popov nad Vlárí VODOVODNÍ PŘÍPOJKA		 PROJEKTOVÉ SDRUŽENÍ LUHAČOVICE Masarykova 56, 763 26 Luhačovice Anna Krivánková mob.737 452 819	
INVESTOR:		DATUM:	06/2019
HLAVNÍ PROJEKTANT	ANNA KRIVÁNKOVÁ	STUPEŇ	DSP
ZODPOVĚDNÝ PROJ.	ANNA KRIVÁNKOVÁ	FORMÁT	1 A4
SITUACE		MĚŘÍTKO	VÝKRES ČÍSLO
		1:250	10

OKRESNÍ NÁRODNÍ VÍBOR V GOTTWALDOVĚ - odbor výstavby a územního plánování

Čj.: VÚP - 1562/72-Ing.T.

V Gottwaldově dne 7.8.1972

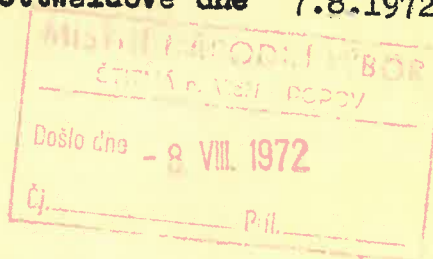

Věc: Územní rozhodnutí pro stavbu rod. domku

Odbor výstavby a územního plánování ONV v Gottwaldově rozhoduje dle ustanovení § 11 odst. 3 zák.č. 84/1958 Sb. o územním plánování a § 15 vyhl.č. 153/1959 Ú.l. o Vaší žádosti ze dne 30.5.1972 o umístění stavby rod. domku takto :

Na části pozemku parc.č. [redacted] kat. území [redacted] o celkové ploše asi 600 m²

u m í s t u j e s e

stavba rod. domku

sestavající : a) z vlastní stavby
b) z příjezdu a přístupu k RD
c) přípojky vody a elektřiny
d) septiku

Jiné objekty kromě výše uvedených nejsou předmětem tohoto rozhodnutí

Podmínky pro vypracování projektové dokumentace :

1. Na uvedeném pozemku bude postaven rod. domek o 1 podzemním podlaží a 1 nadzemním (ních) podlaží, zastavěná plocha objektu asi 8,5 x 12,0 m, se střechou valbovou
2. Stavební čára uličního průčelí bude na úrovni se sousedy
3. Odstupy stavby budou 6,0 m od nynější budovy a 3,0 m od polní cesty východně staveniště
4. Přístup a příjezd ke stavebnímu pozemku z místní komunikace nákladem stavebníka

5. Nezastavěný zbytek stavebního pozemku bude upraven jako dvůr a zahrada
6. Zásobování pitnou vodou přípojkou ze samospádového vodovodu
7. Odkanalizování pro svod splašků přes biol. septik do kanalizace
8. Odkanalizování pro svod povrchových vod ze biol. septik do kanalizace
9. Zásobování el. energií a volného vedení NN po dohodě s JNE Otrokovice
10. Projektová dokumentace bude vypracována organizací oprávněnou k projektování nebo projektantem jednotlivcem, který se vykáže povolením k projektování této stavby, jež mu k jeho žádosti vydá příslušný stavební úřad I. stupně.

Toto rozhodnutí pozbývá platnosti, nebude-li stavba zahájena do dvou let od oznámení rozhodnutí.

O případné prodloužení této lhůty je třeba požádat ještě před jejím uplynutím u orgánu, který vydal původní rozhodnutí a který o žádosti rozhodne ve správním řízení zvláštním samostatným rozhodnutím.

Součástí tohoto rozhodnutí je připojený situační plánec v měřítku 1 : 1000 se zakreslenou stavbou na shora popsáném pozemku.

Vyhodnocení pozemku, na němž se stavba umísťuje a zdůvodnění územního rozhodnutí :

Pozemek je využitý, přístupný a místní komunikace, cosud slouží zčásti jako stavební plocha, zčásti jako role v zastavěné části obce.

Předchozí souhlas k ocnění pozemku ZPT vydán 23.6.1972 čj. Zem. 954/1972-S

Místní národní výbor ve Štítné- Popově zveřejnil návrh na vydání tohoto rozhodnutí vyvěšením na úřední tabuli v době od 24. 7. 72 do 7. 8. 72, o čemž byli občané obce vyrozuměni místním rozhlasem s tím, že mohou k návrhu do 15ti dnů podat své připomínky.

Z tohoto rozhodnutí lze podat do 15 dnů ode dne jeho doručení odvolání u odboru výstavby a územního plánování ONV v Gottwaldově k odboru územního plánování Jihomoravského KNV v Brně.

Jediným účastníkem tohoto řízení je dle § 19 vyhl.č.153/1959 Ú.1. navrhovatel, t.j. [redacted]


Toto územní rozhodnutí neopravňuje stavebníka k zahájení stavby; se stavbou lze započít teprve na základě pravomocného rozhodnutí o přípustnosti stavby, o kterou nutno požádat zvláštním samostatným podáním, doloženým předepsanou dokumentací.

Vedoucí odboru
Otto Mazálek, dipl.tech.



Příloha: sit.plánek 1: 1000
s vyznačením stavby

Na vědomí: MNV Štítná - Popov

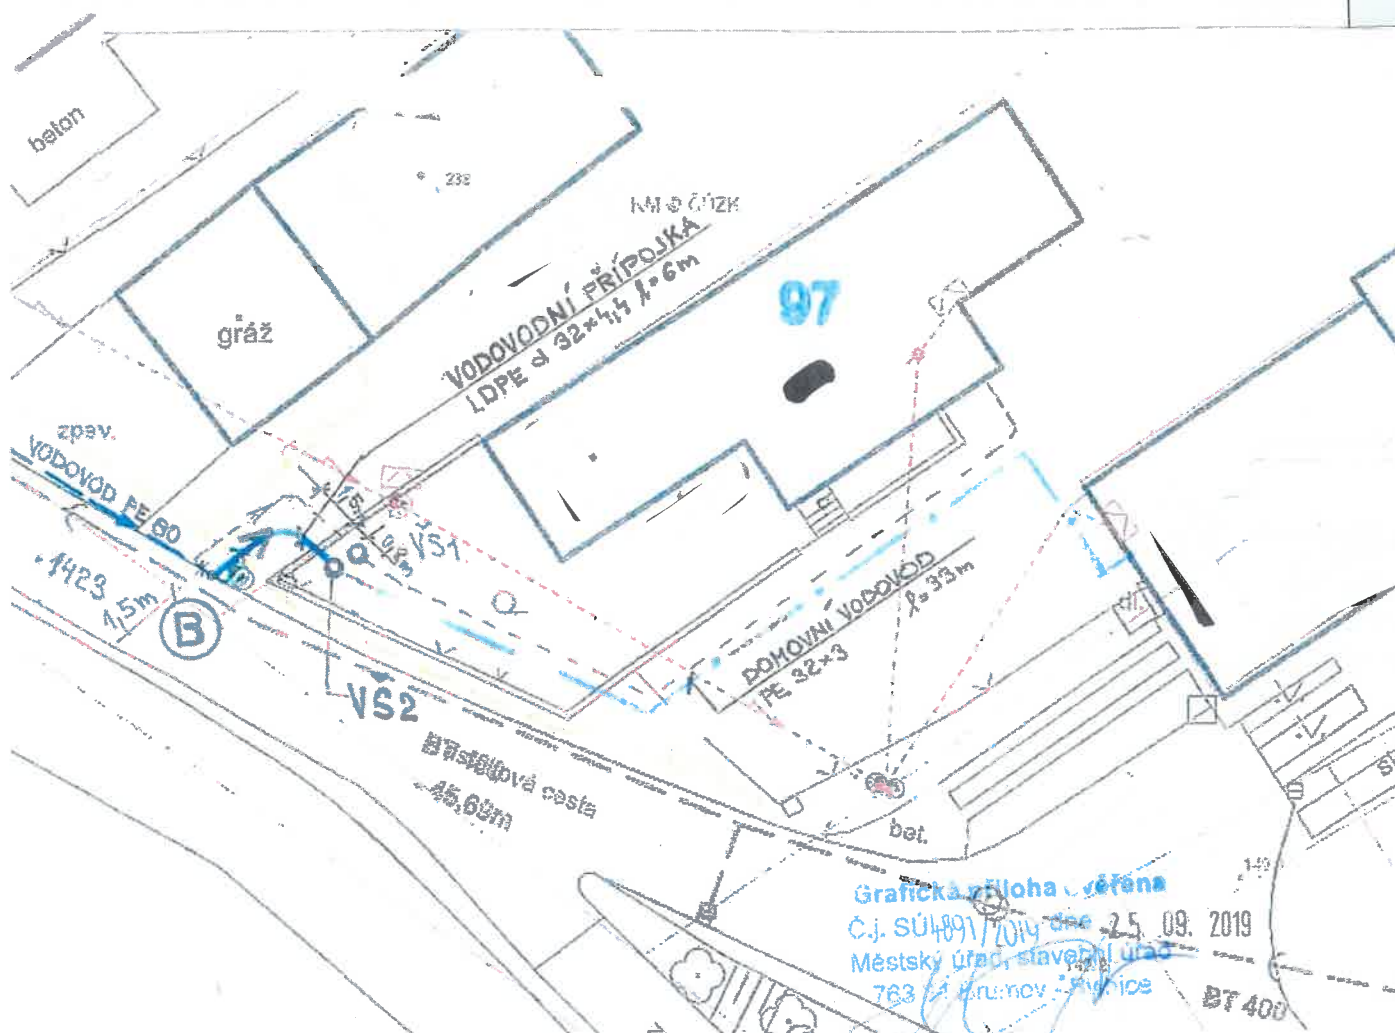

	ELEKTRICKÁ VEDENÍ obecná
	ELEKTRICKÁ VEDENÍ ve správě nebo majetku správce
	KANALIZACE obecná
	PLYNOVOD
	POLOHOVIS
	SDĚLOVACÍ VEDENÍ
	ÚKM ZK
	VODOVOD ve správě nebo majetku správce

B MÍSTO NÁPOJENÍ NA VODOVODNÍ ŘAD
ZEMNÍ SOUPRAVA TELESKOPICKÁ
NAVRTÁVACÍ PÁS HAKU, ISO ŠOUPÁTKO DN25
NAVRTÁVACÍ TVAROVKA ISO

VŠ2 VODOMĚRNÁ ŠACHTA VŠ GEO 1200 POCHŮZÍ POKLOP
VELIKOST ŠACHTY: PRŮMĚR 600/500 VÝŠKA 1200
OBSAHUJE: – PROPOJOVACÍ PE POTRUBÍ
– KULOVÉ VENTILY, ZPĚTNOU KLAPKU
– ROZTEČ PRO UMÍSTĚNÍ FAKTUR.VODOMĚRU

VŠ1 VODOMĚRNÁ ŠACHTA VŠ GEO 1200 POCHŮZÍ POKLOP
URČENA PRO VODOVODNÍ PŘÍPOJKA K RD Č.P.97

LEGENDA NOVÉHO POTRUBÍ

VODOVODNÍ PŘÍPOJKA LDPE PE40 d32x4,4
 VENKOVNÍ DOMOVNÍ VODOVOD PE d32x3

RD č.p.139, Štítná nad Vláří-Popov
parc.č.st.185/1, k.ú.Popov nad Vláří
VODOVODNÍ PŘÍPOJKA



PROJEKTOVÉ SDRUŽENÍ LUHAČOVICE
Masarykova 56, 763 26 Luhačovice
Anna Krivánková
mob.737 452 819

INVESTOR:

HLAVNÍ PROJEKTANT ANNA KRIVÁNKOVÁ

ZODPOVĚDNÝ PROJ. ANNA KRIVÁNKOVÁ

SITUACE

DATUM 06/2019

STUPEŇ DSP

FORMÁT 1 A4

MĚŘITKO 1:250 VÝKRES ČÍSLO 20