

OBJEC - MERE'S
KAMARAS

ŠITINIS N. II. - P. C. POPOV
ŠTASIAIČI VORONICA - KRIST ŠTETACOV

OBJEKTY

POMERŲ ŽYRŲ

NIK - M. VILKIE, ŠITINIS N. II. - P. C. POPOV
PODĖLNŲ PROFIL
MERE 1:1000/100

LEGEND

— MICHŲ VPIRŲ ŠTASIAIČI
● MICHŲ VPIRŲ NABURŽENŲ IPRAVO

KŲTY NINELETY

KŲTY TETČENI


ŠTASIAIČI BOVINA

ŠTASIAIČI I - VI

POČNE REZY

POMERŲ ŽYRŲ

ŠTASIAIČI

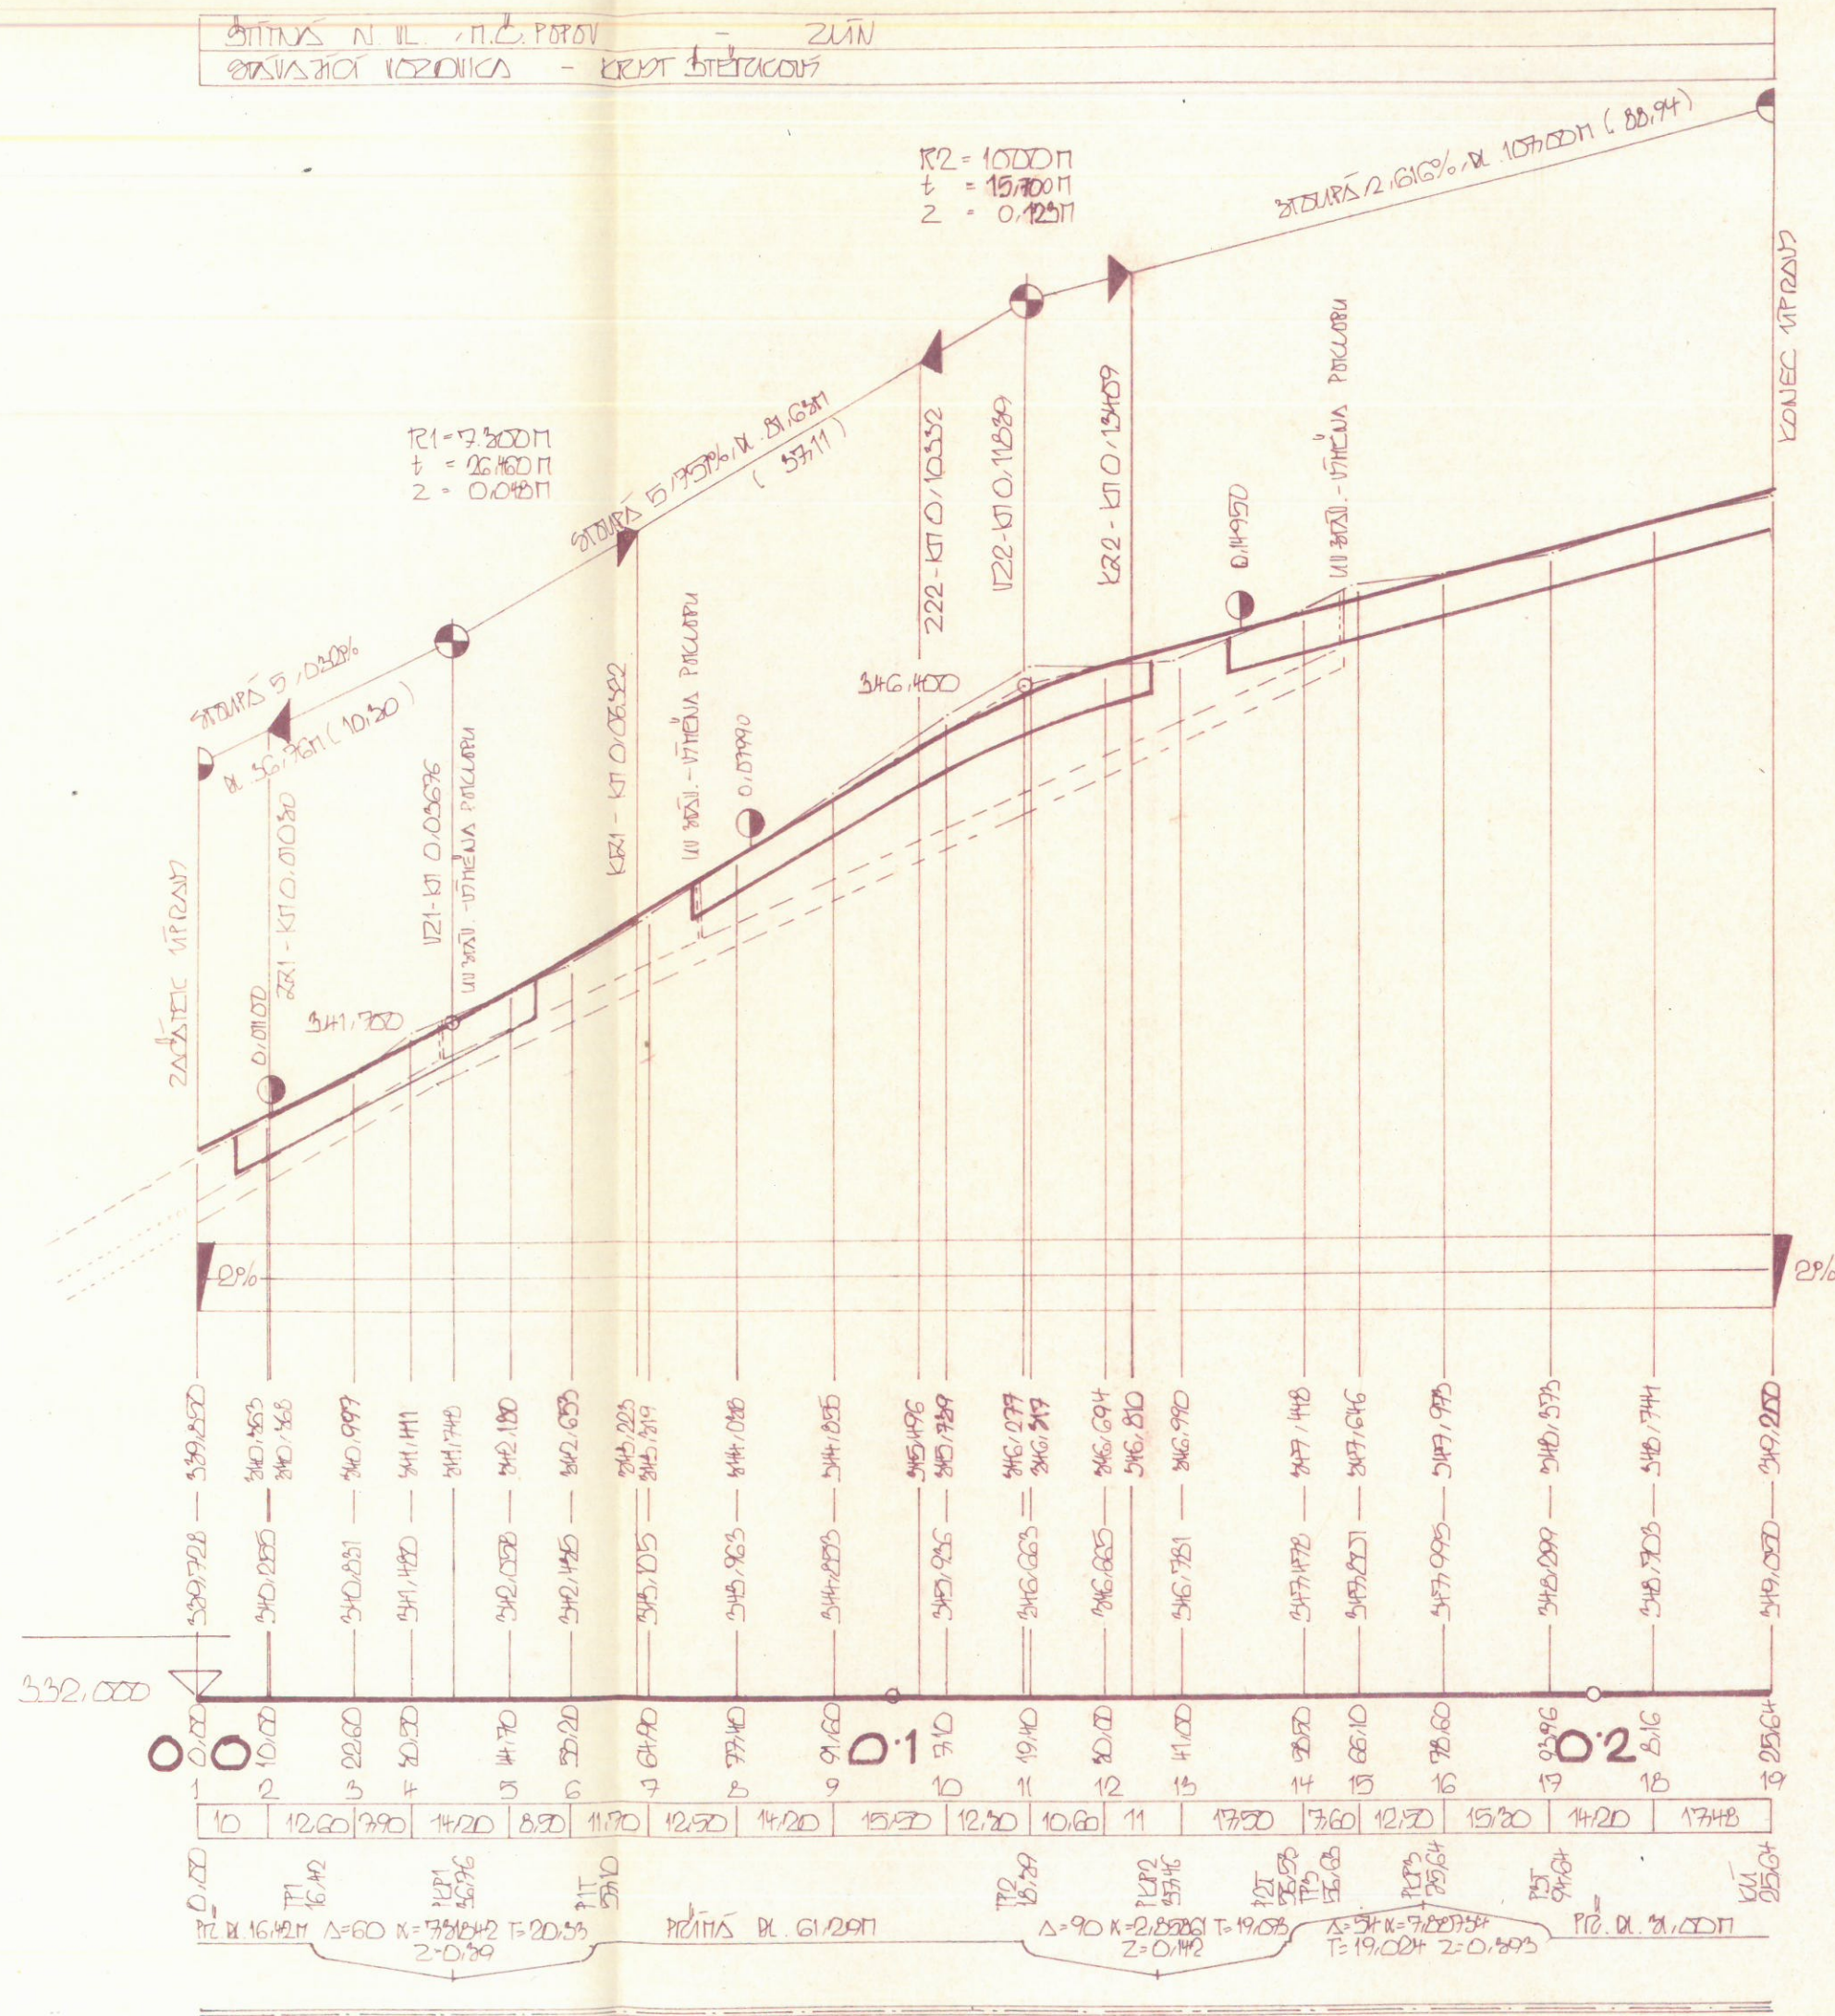

výškový systém : přírodní

STRABAG
UHERSKÉ HRADIŠTĚ a.s.
Malinovského 722
PSČ 686 35, T 0632/3594
-24-

VEDOUcí VYPRACOVANÉ	ZODP. PROJEKT:	VYPRACOVANÉ	KRESLIL:	STRABAG UHERSKÉ HRADIŠTĚ
ING. POLIŠENSKÝ	ING. KREJČÍŘÍK	ING. KREJČÍŘÍK		
MÍSTO : ŠTÍTNA N. IL. - P.Č. PŘÍROU OKRES: ZLÍN				ZAK. ČÍSLO : 03-8/1-99
INVESTOR : OBECNÍ ÚŘAD, ŠTÍTNA N. IL. - P.Č. PŘÍROU				DATUM : 05.1999
M. - M. ÚLEHLE ŠTÍTNA N. IL. - P.Č. PŘÍROU				STUPEŇ : D3-2
PODELNÝ PROFIL				FORMÁT : A 4x H
				MĚŘÍTKO : 1:1000/100
				KÓTOVÁNO : 17
				ARCH. ČÍS. : ČÍS. VÝKRESU:
				1515 4.

3