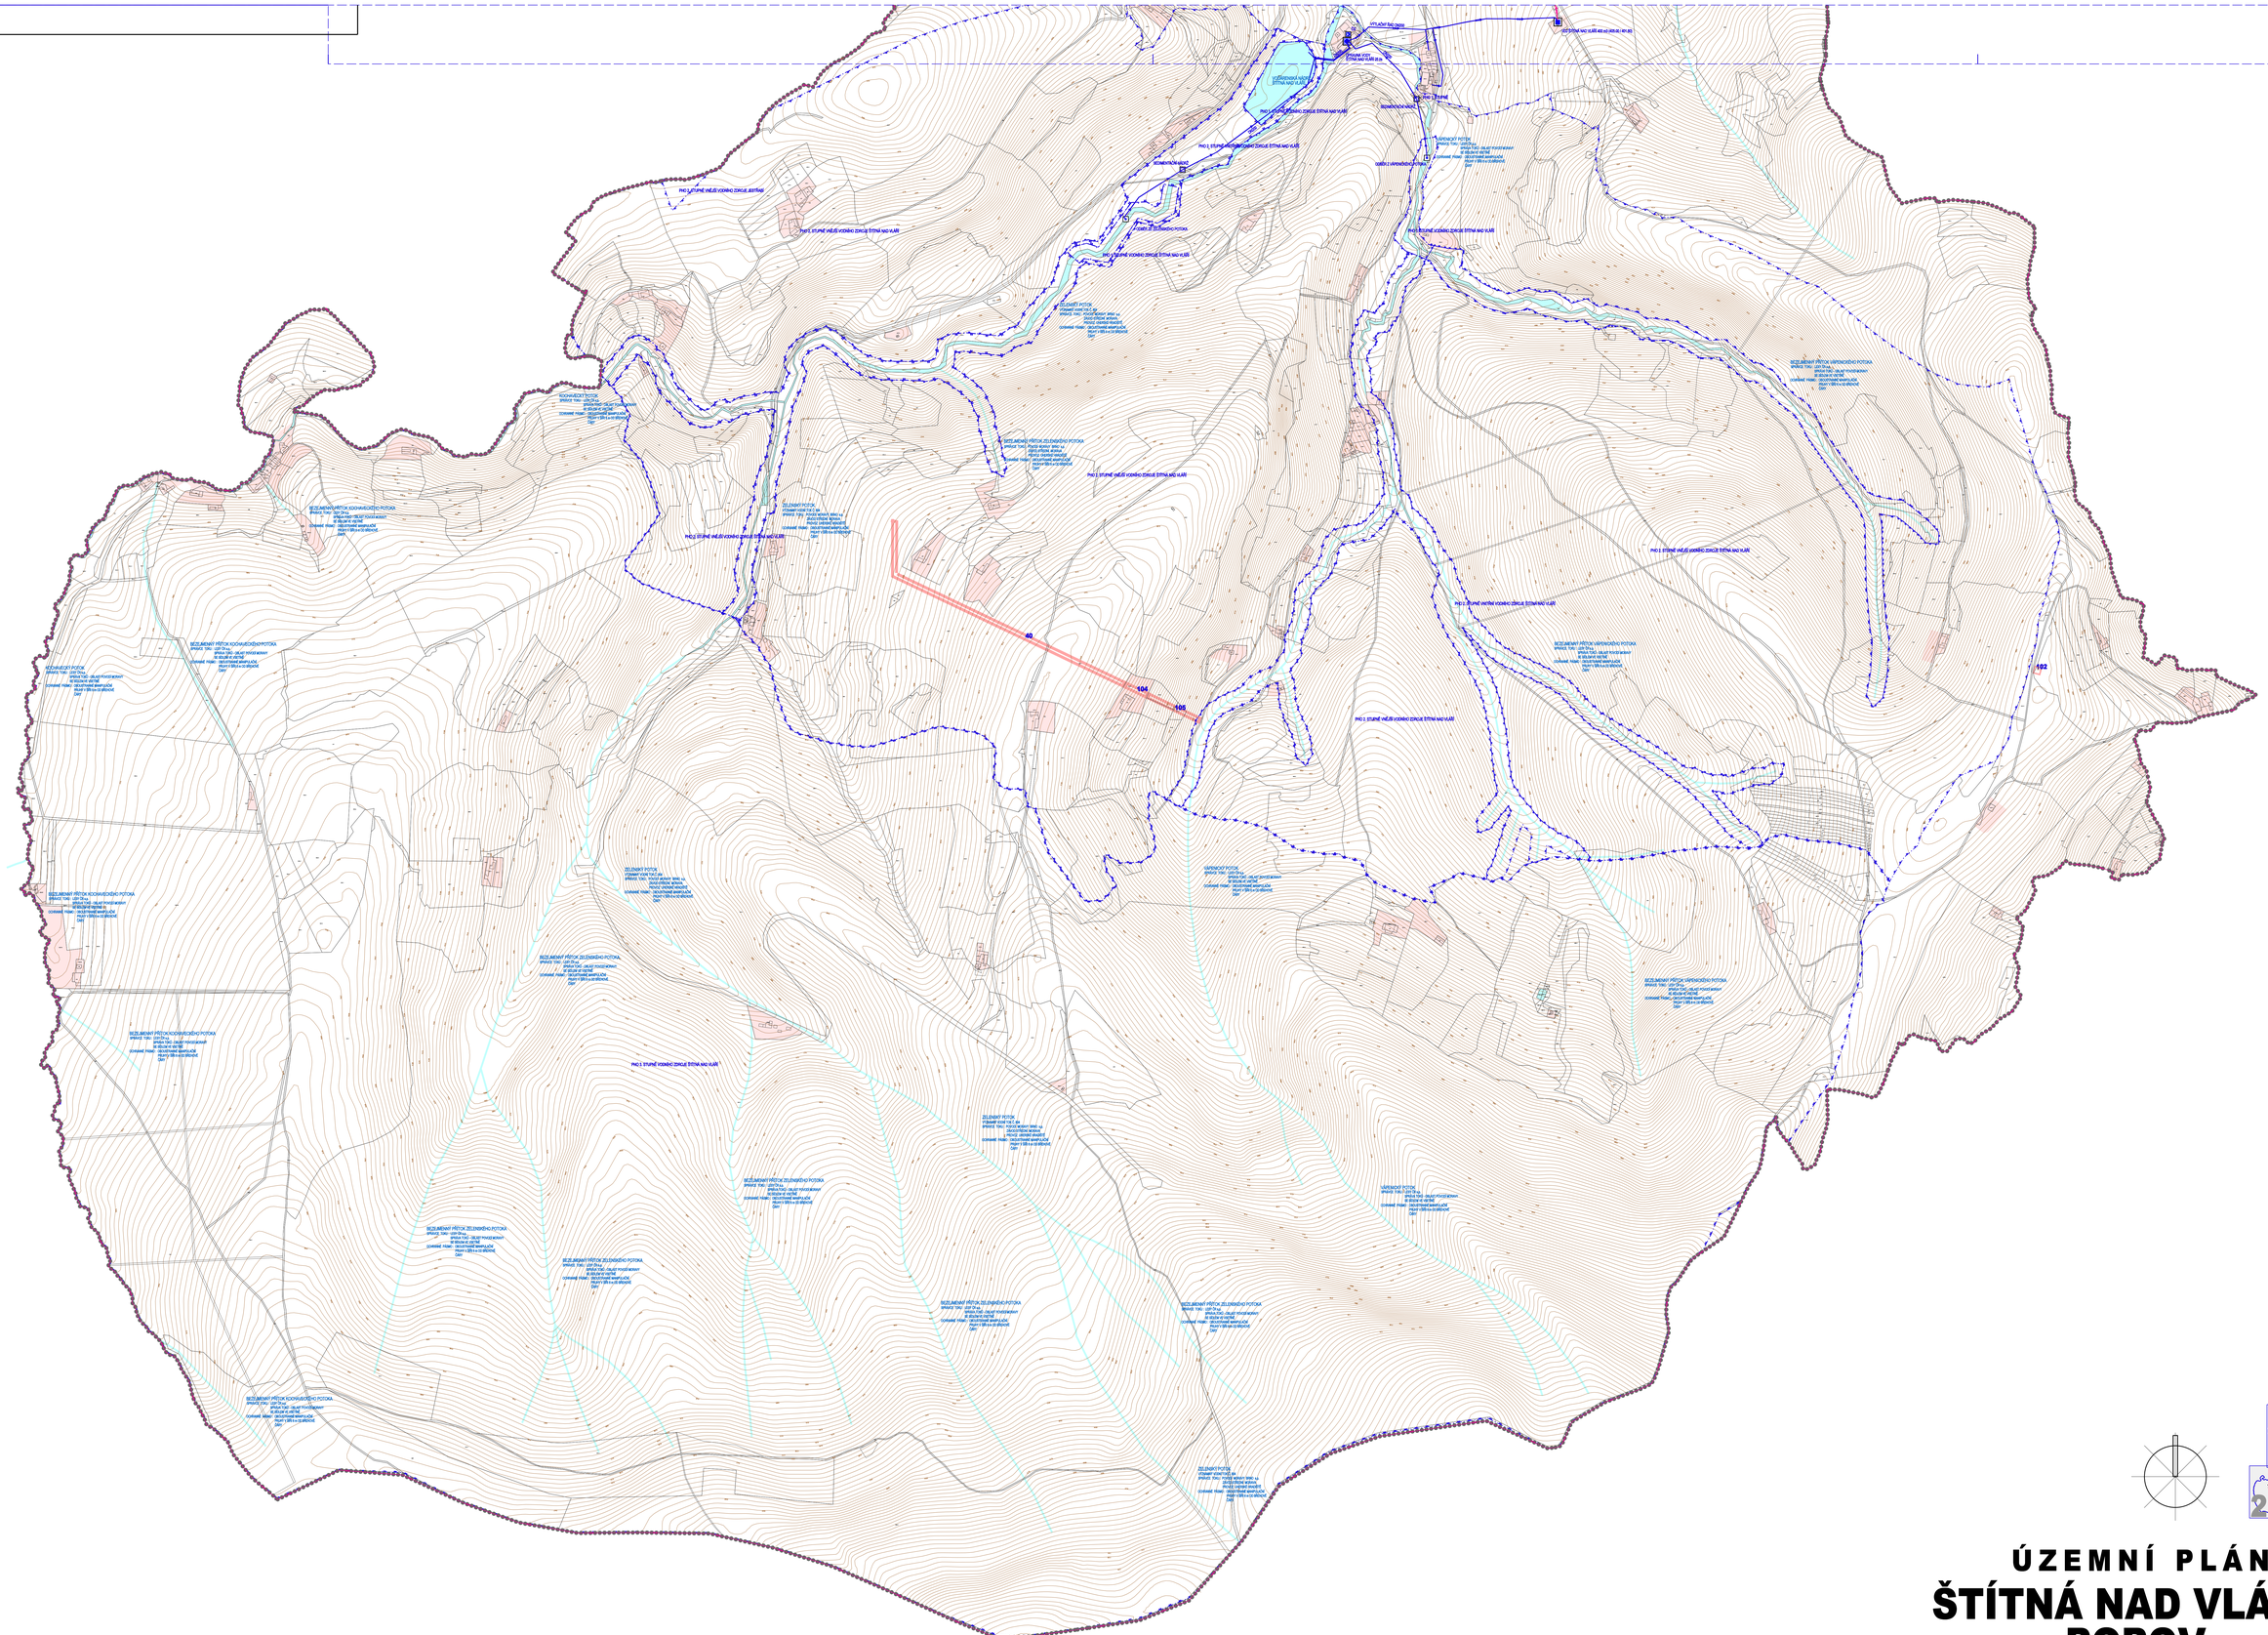


ÚZEMNÍ PLÁN
ŠTÍTNÁ NAD VLÁŘÍ - POPOV

Č.V. II 4_2 TECHNICKÁ INFRASTRUKTURA - VODNÍ HOSPODÁŘSTVÍ

1:5 000