ÚZEMNÍ PLÁN
ŠTÍTNÁ NAD VLÁŘÍ - POPOV

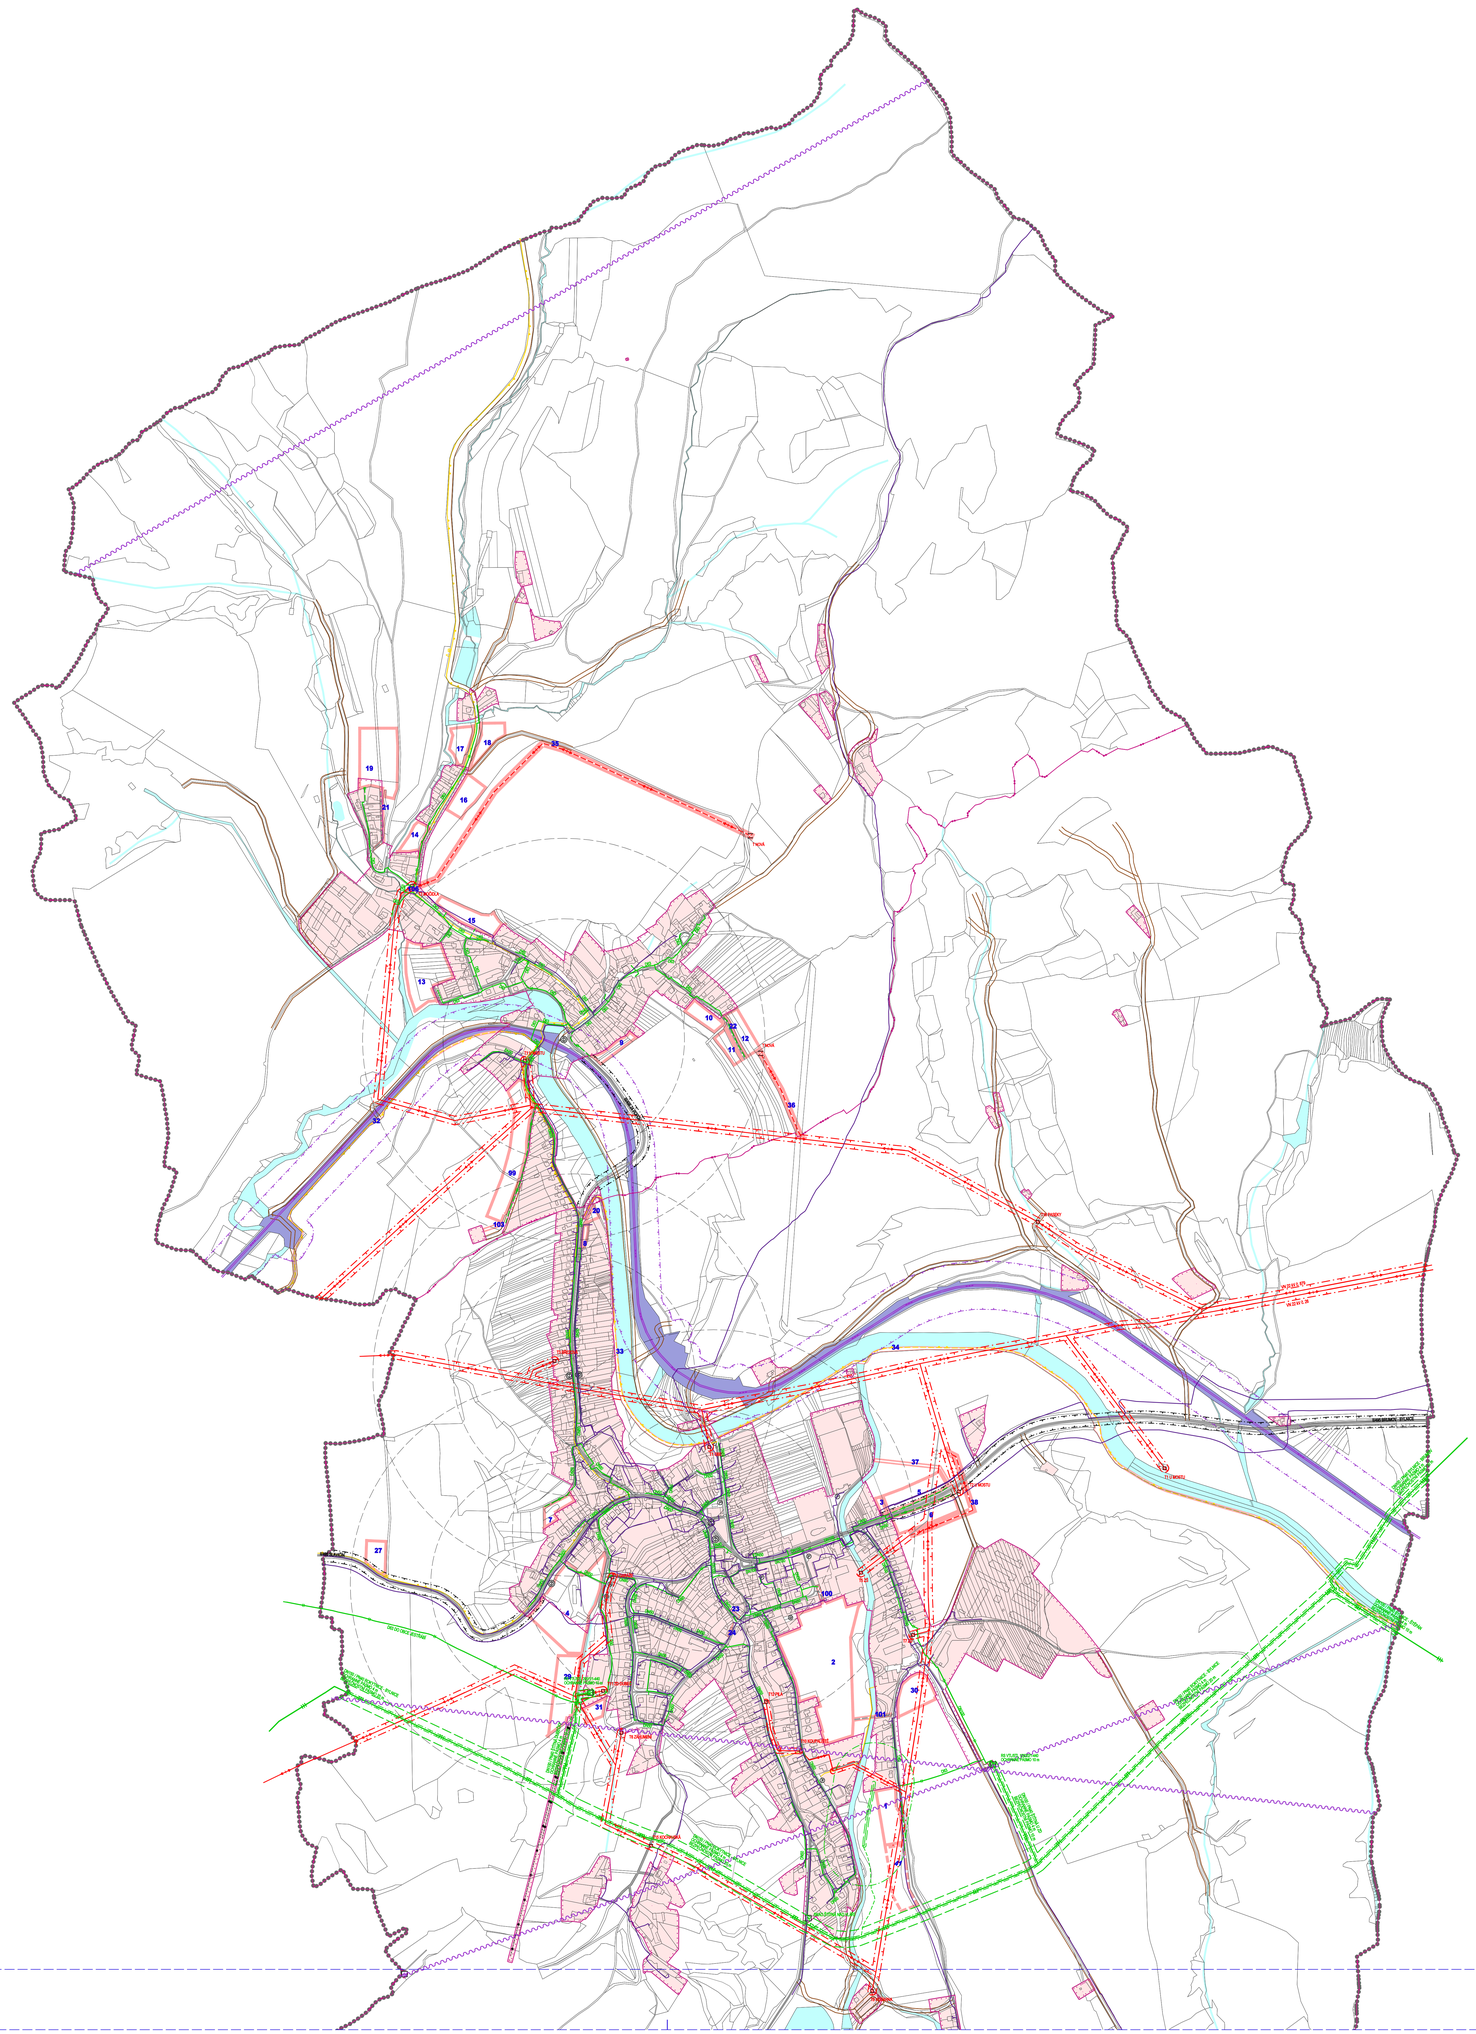

INTEGROVANÝ OPERAČNÍ PROGRAM
EVROPSKÁ UNIE
EVROPSKÝ FOND PRO REGIONÁLNÍ ROZVOJ
ŠANCE PRO VÁŠ ROZVOJ

REGISTRAČNÍ ČÍSLO PROJEKTU "ÚZEMNÍ PLÁN ŠTÍTNÁ NAD VLÁŘÍ - POPOV: CZ.1.06/5.3.00/08.07068

ING. ARCH. J. ŠIMORDOVÁ, POD VODOJEMEM 4500, ZLÍN

Objednatel: Obec Štítná nad Vláří - Popov	Zak.č.: CZ.1.06/5.3.00/8.07068
Obec: Štítná nad Vláří - Popov / Okres: Zlín / Kraj: Zlínský	Arch.č.: J
Akce: ÚZEMNÍ PLÁN ŠTÍTNÁ NAD VLÁŘÍ - POPOV	Formát: 40 A4
	Stupeň: NÁVRH
	Datum: 04/2013
	Měřítko: 1:5 000
Obsah: DOPRAVNÍ A TECHNICKÁ INFRASTRUKTURA - ENERGETIKA, SPOJE	Č.v.: II 5

mapový podklad: © ÚKM ZK - Poskytnuta informativního charakteru odvozen z katastrální mapy